



LE 108

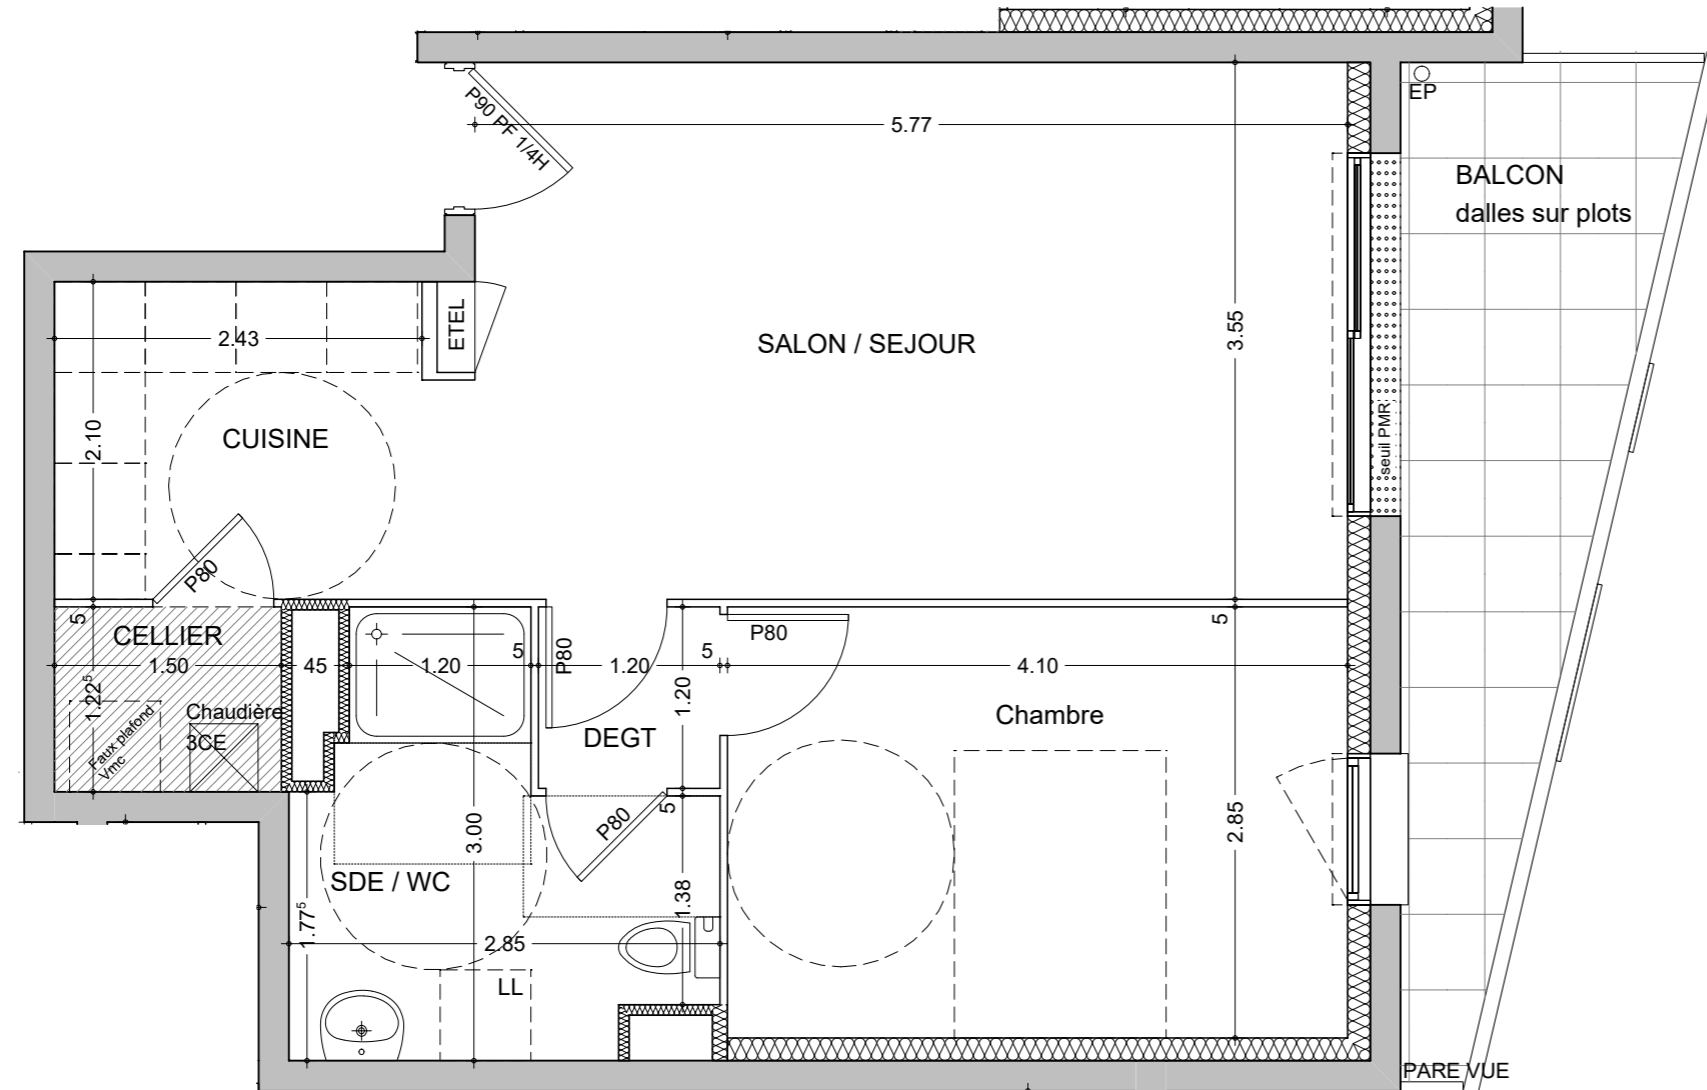

APPARTEMENT A22 R23 T2	Surfaces en m ²
Salon / Séjour / Cuisine	26.09
Cellier	1.83
Chambre	11.69
SDE / WC	6.28
Degt	1.44
TOTAL HABITABLE	47.33 m²
Balcon	8.20

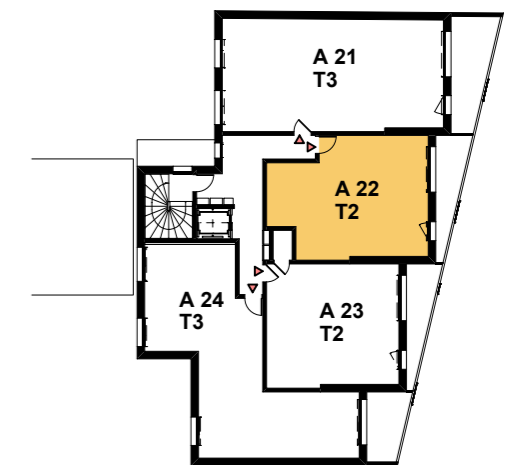

Ech : 1/50 ème

NOTA : Les surfaces annoncées peuvent subir des variations en fonctions d'impératifs techniques

Plan établi le 26 juillet 2018

ADAO
architectures

EPRIM
GROUPE
PROMOTEUR-CONSTRUCTEUR