
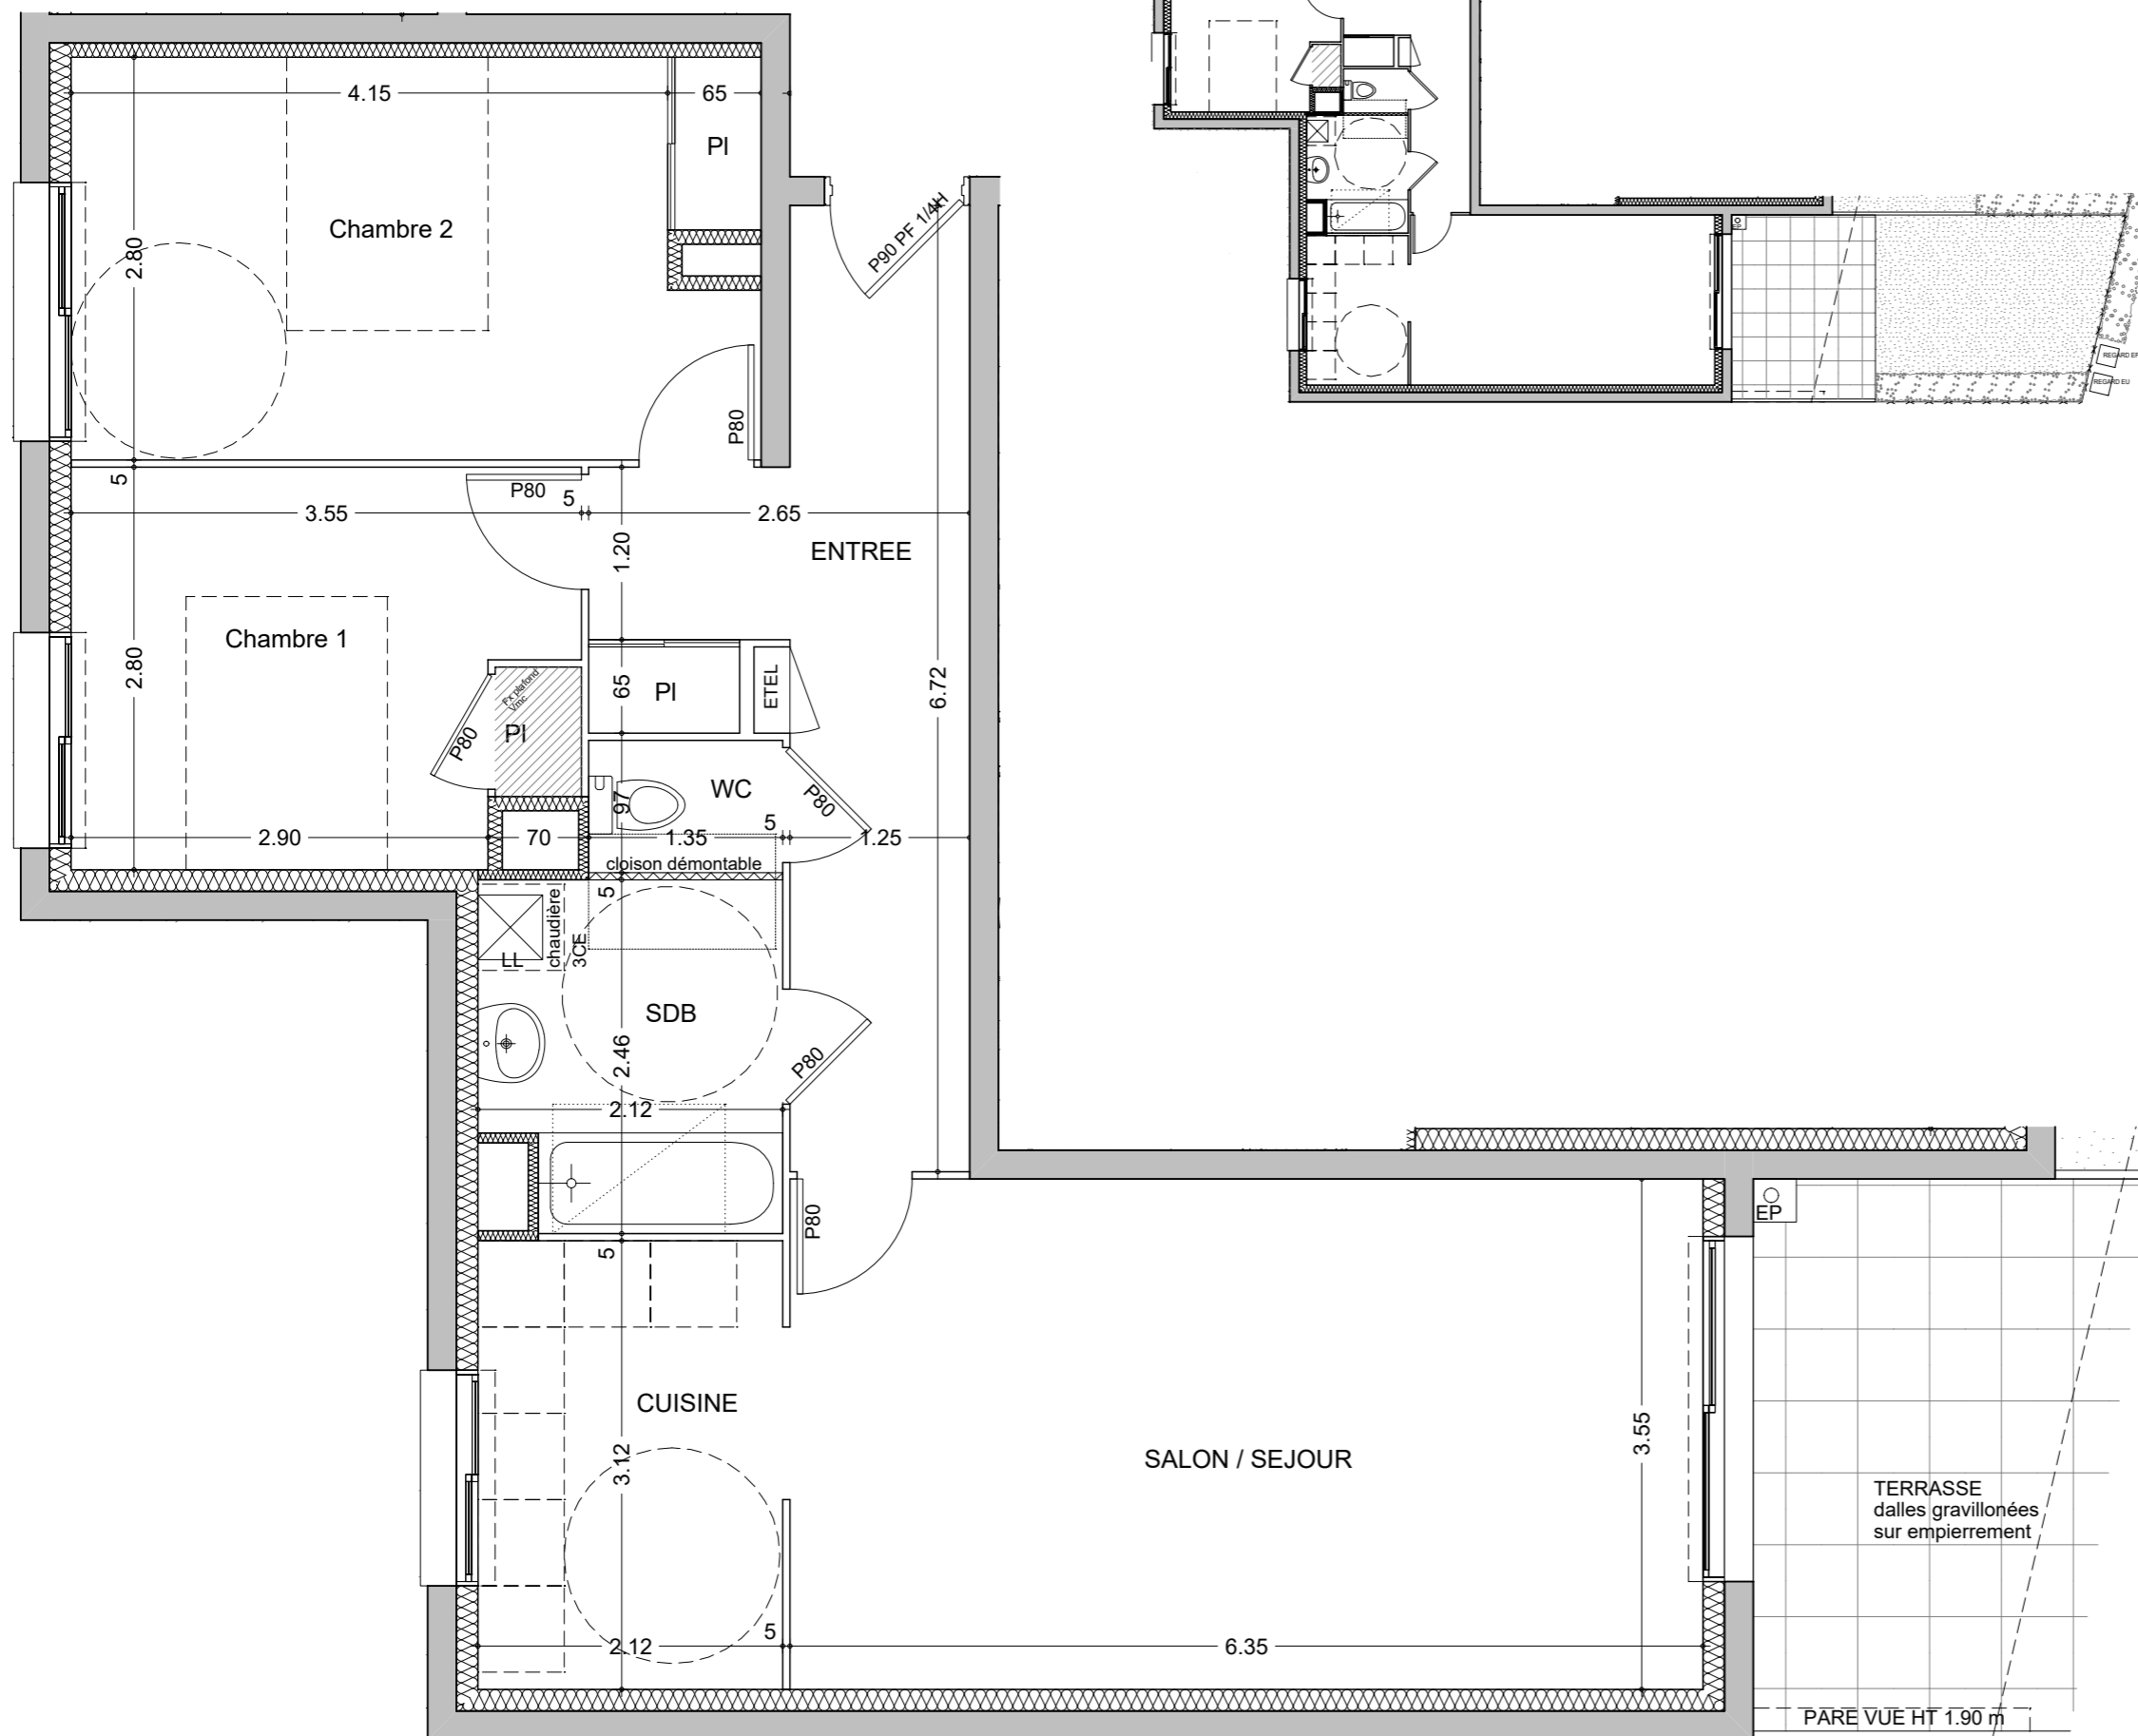


# LE 108

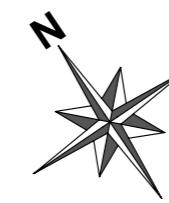

SALON / SEJOUR


TERRASSE  
dalles gravillonnées  
sur empierrement

PARE VUE HT 1.90 m

Ech : 1/50 ème

NOTA : Les surfaces annoncées peuvent subir des variations en fonctions d'impératifs techniques

APPARTEMENT A02 RDC T3	Surfaces en m <sup>2</sup>
Entrée + PI	10.71
Salon / Séjour / Cuisine	29.15
Chambre 1 + PI	9.53
Chambre 2 + PI	13.11
Salle de bains	4.92
WC	1.24
<b>TOTAL HABITABLE</b>	<b>68.66 m<sup>2</sup></b>
Jardin	18.46
Terrasse	11.70

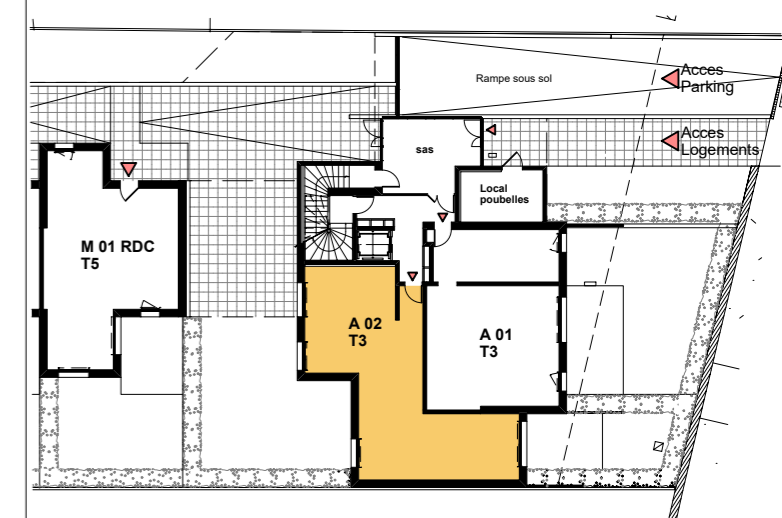

Plan établi le 26 juillet 2018

ADAO  
architectures

EPRIM  
GROUPE  
PROMOTEUR CONSTRUCTEUR