



# LE 108

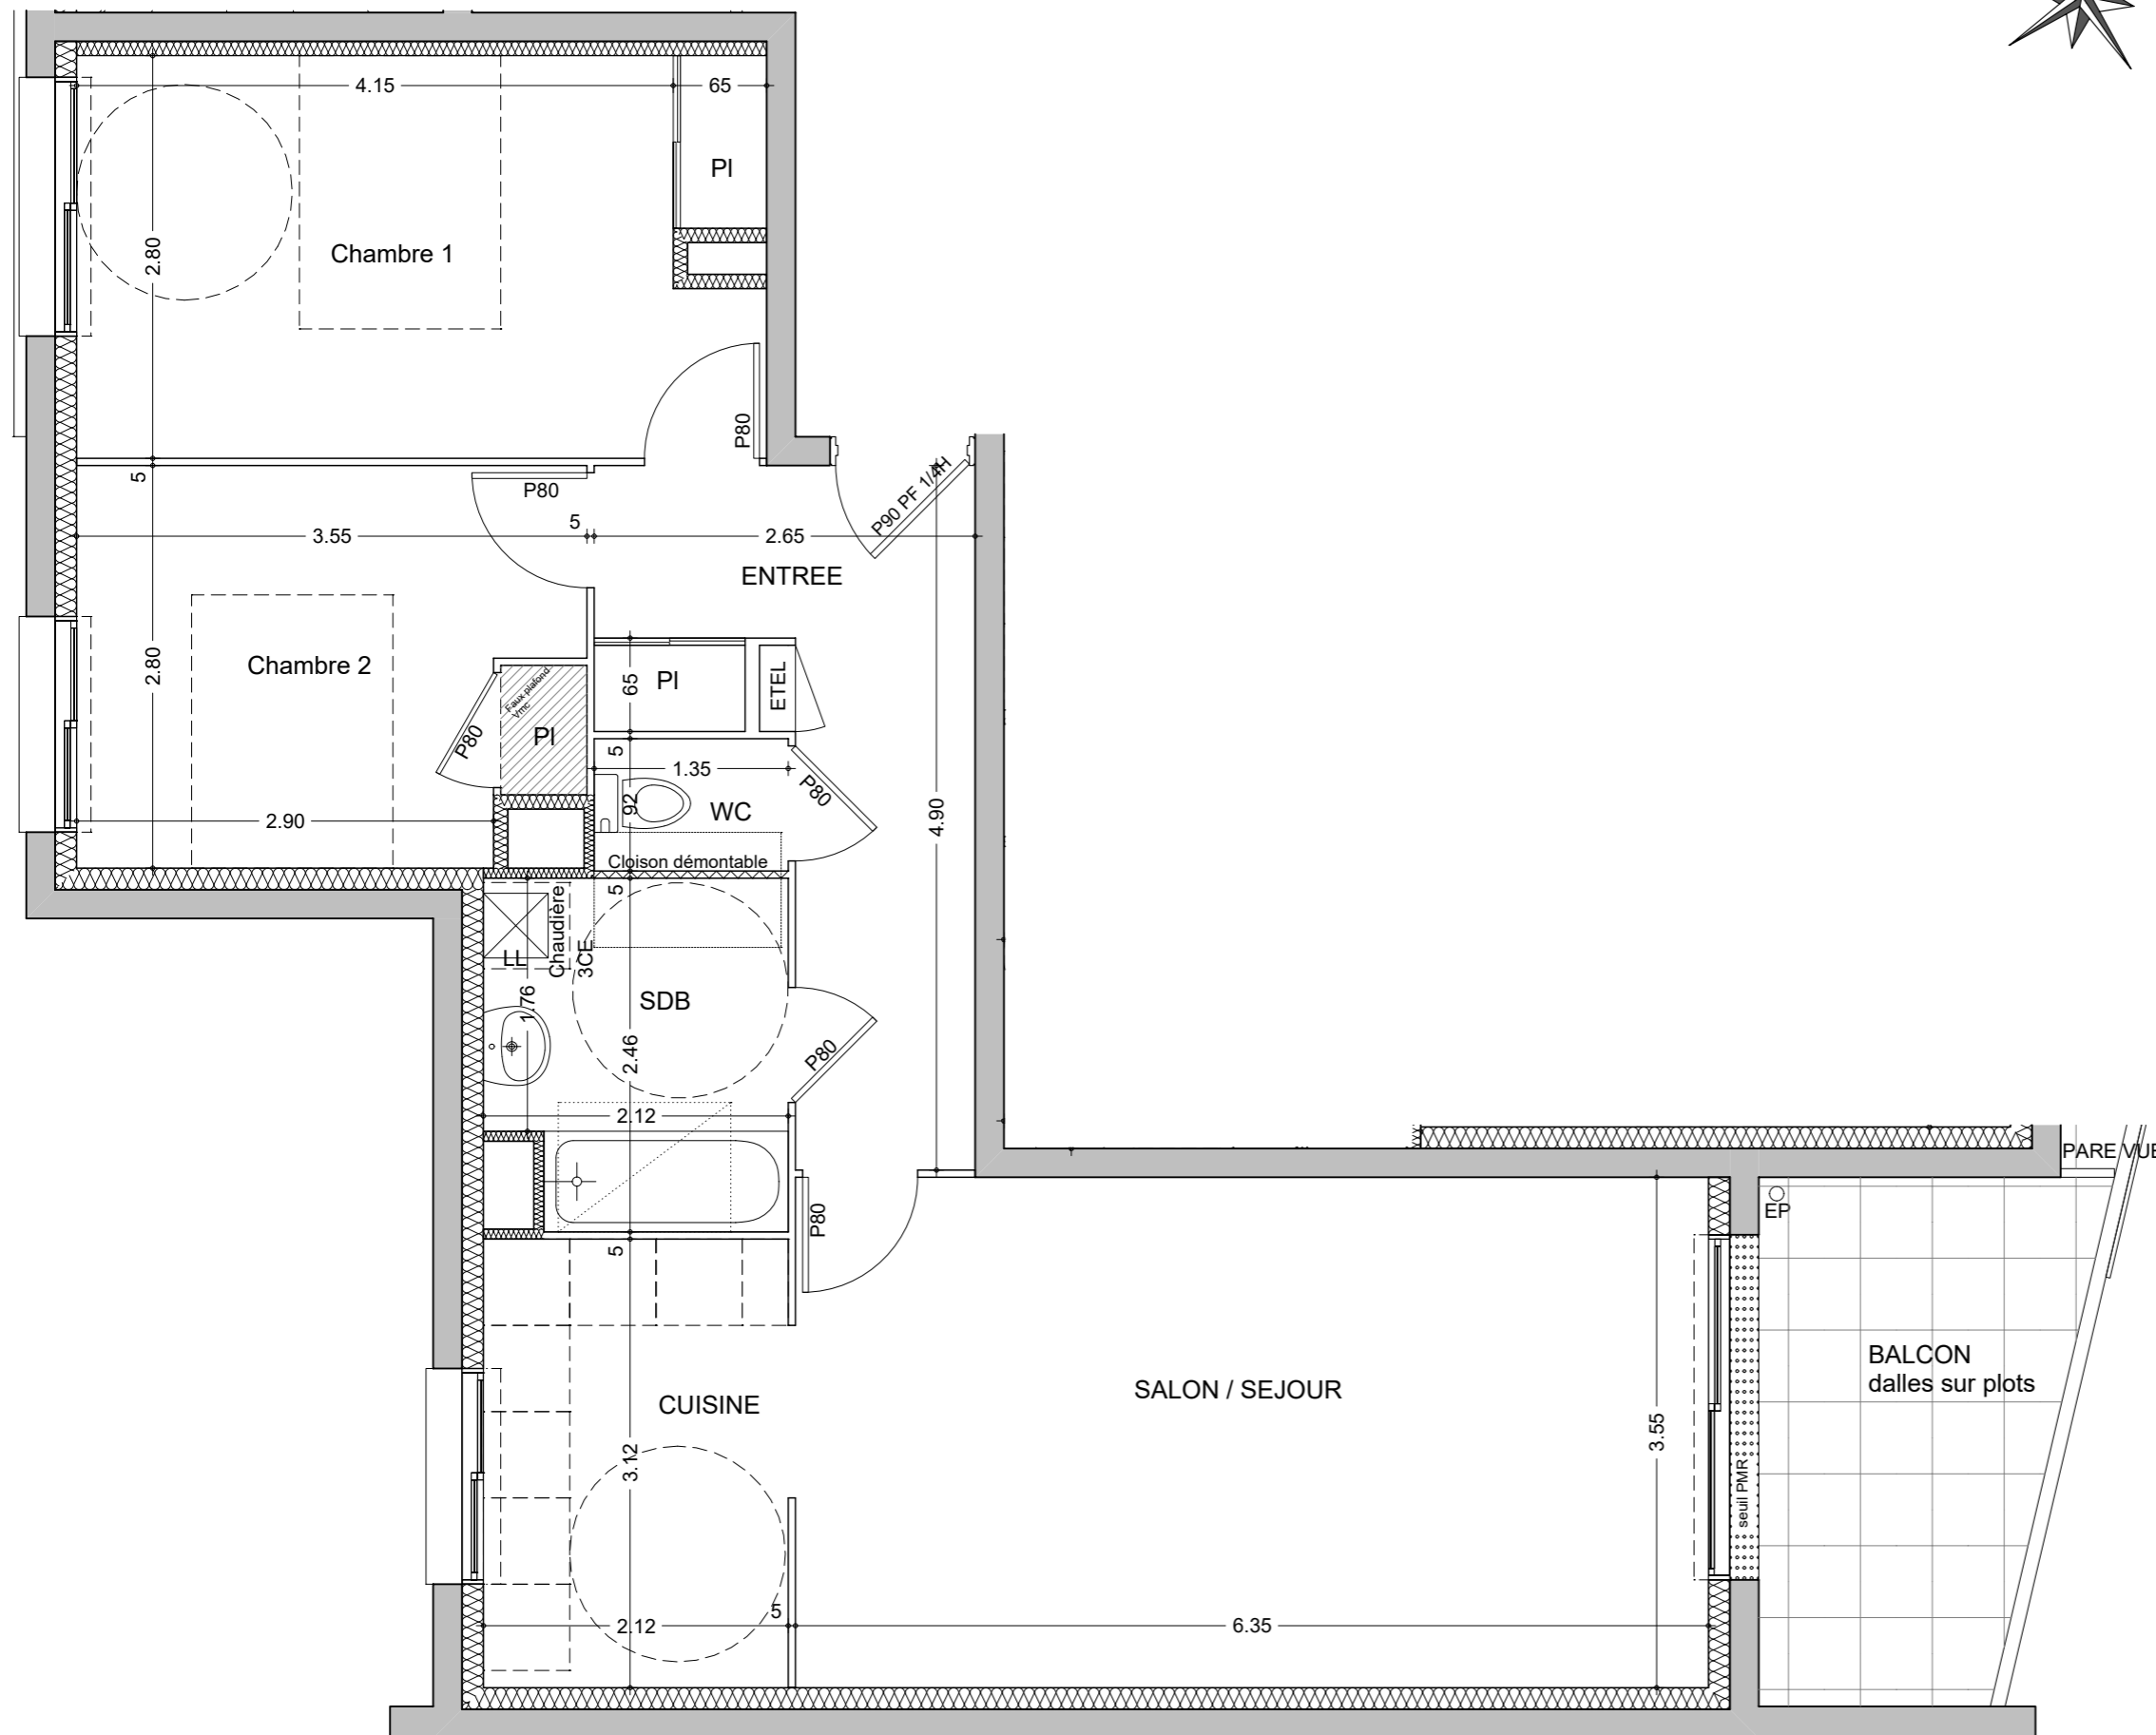

APPARTEMENT A24 R+2 T3	Surfaces en m <sup>2</sup>
Entrée + PI	8.44
Salon / Séjour / Cuisine	29.15
Chambre 1 + PI	13.11
Chambre 2 + PI	9.53
Salle de bains	4.92
WC	1.24
<b>TOTAL HABITABLE</b>	<b>66.39 m<sup>2</sup></b>
Balcon	7.52

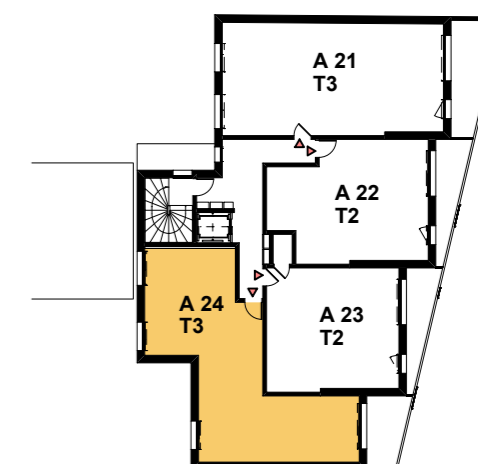

Ech : 1/50 ème

NOTA : Les surfaces annoncées peuvent subir des variations en fonctions d'impératifs techniques

Plan établi le 26 juillet 2018

ADAO  
architectures

EPRIM  
GROUPE  
PROMOTEUR-CONSTRUCTEUR