



LE 108

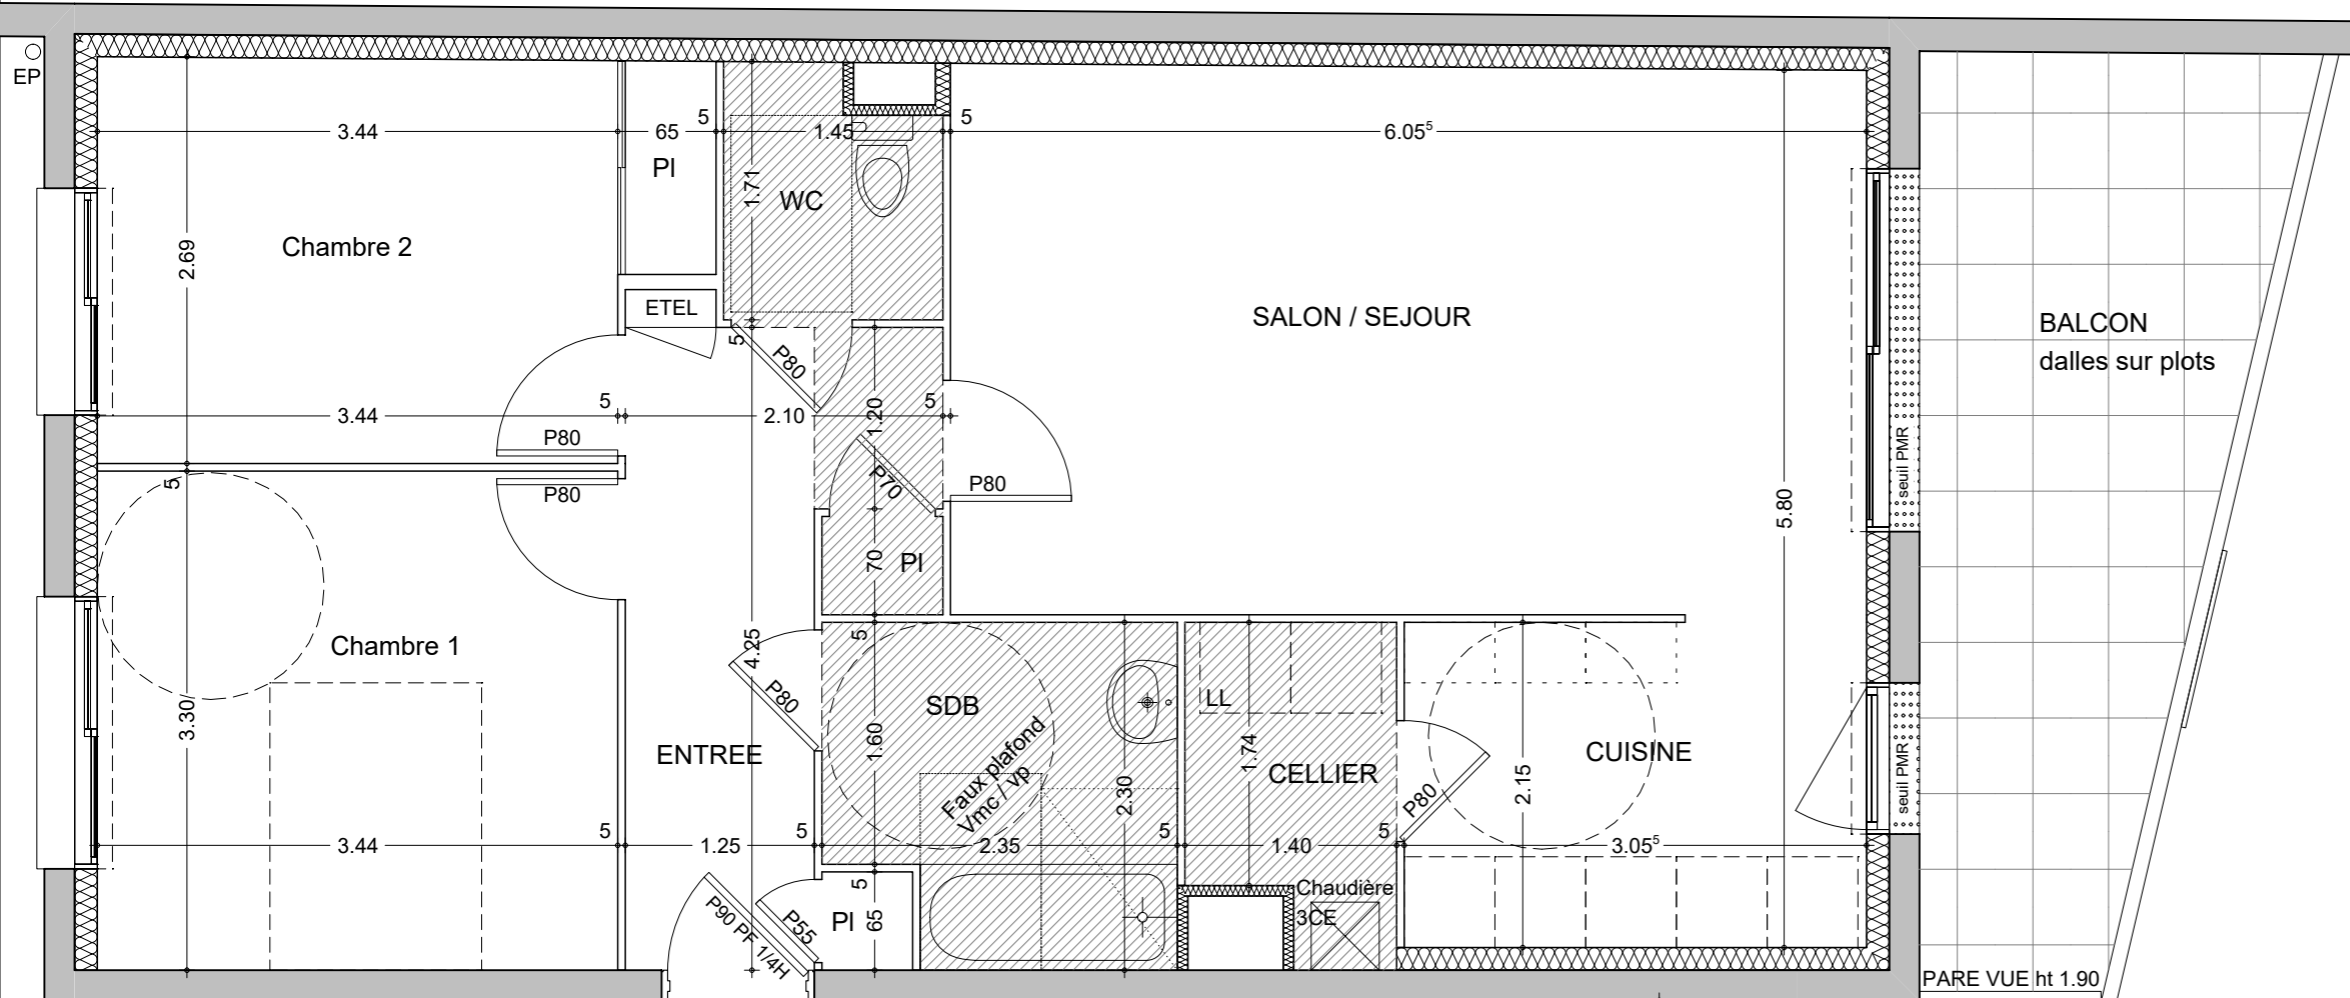

APPARTEMENT A31 R+3 T3	Surfaces en m ²
Entrée + PI	7.24
Salon / Séjour / Cuisine	28.51
Cellier	2.82
Chambre 1	11.36
Chambre 2 +PI	10.06
Salle de bains	4.95
WC	2.24
TOTAL HABITABLE	67.18 m²
Balcon	12.07

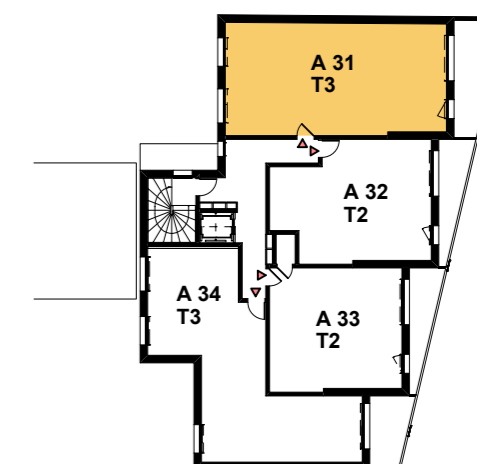

Ech : 1/50 ème

NOTA : Les surfaces annoncées peuvent subir des variations en fonctions d'impératifs techniques

Plan établi le 26 juillet 2018

ADAO
architectures

EPRIM
GROUPE
PROMOTEUR-CONSTRUCTEUR