

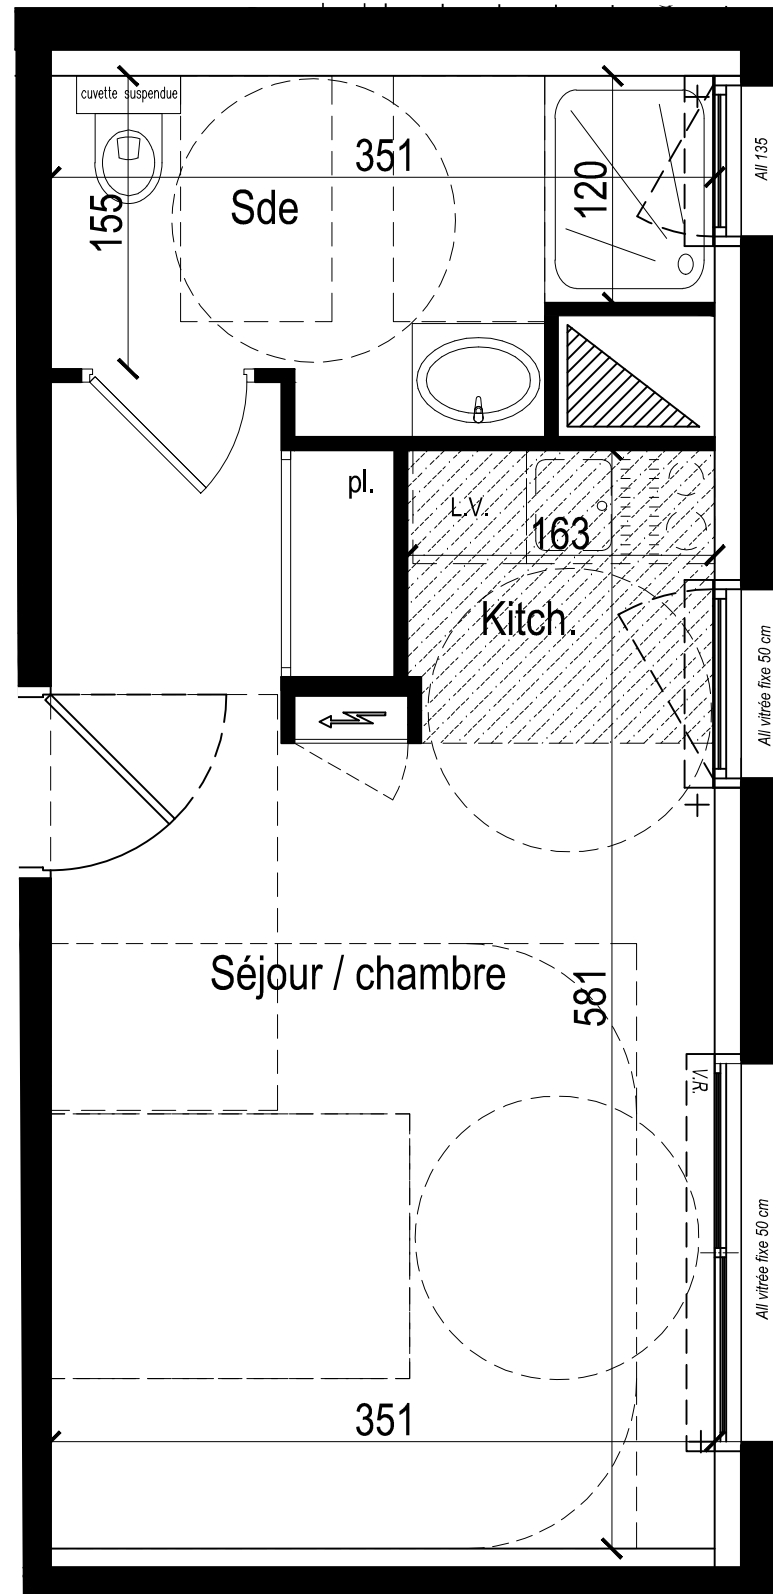


RÉSIDENCE LE CLOS DU DÔME

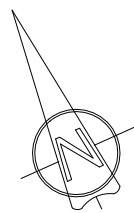

APPARTEMENT A01 RDC T1	Surfaces en m ²
Séjour / Chambre	20,51
Salle d'eau + wc	5,61
TOTAL HABITABLE	26,12 m²

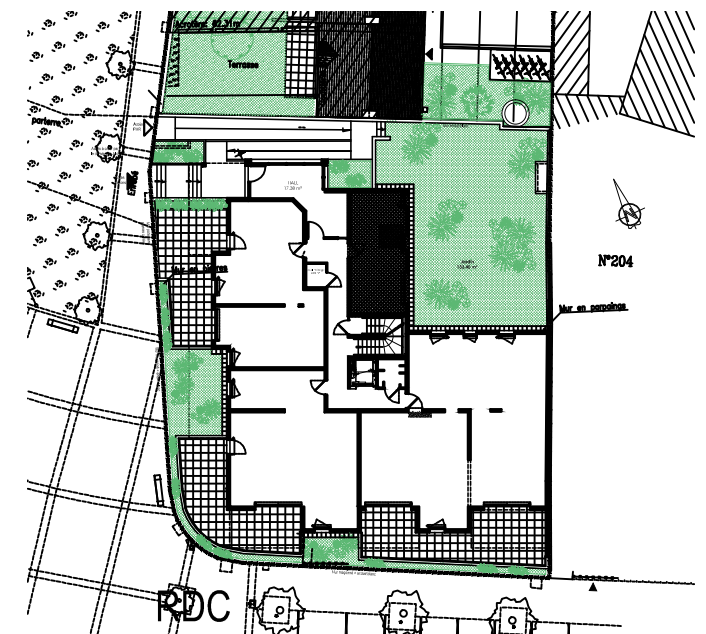

échelle 1/45.

NOTA : Les surfaces annoncées peuvent subir des variations en fonctions d'impératifs techniques

Plan établi le 23 octobre 2018