




RÉSIDENCE LE CLOS DU DÔME

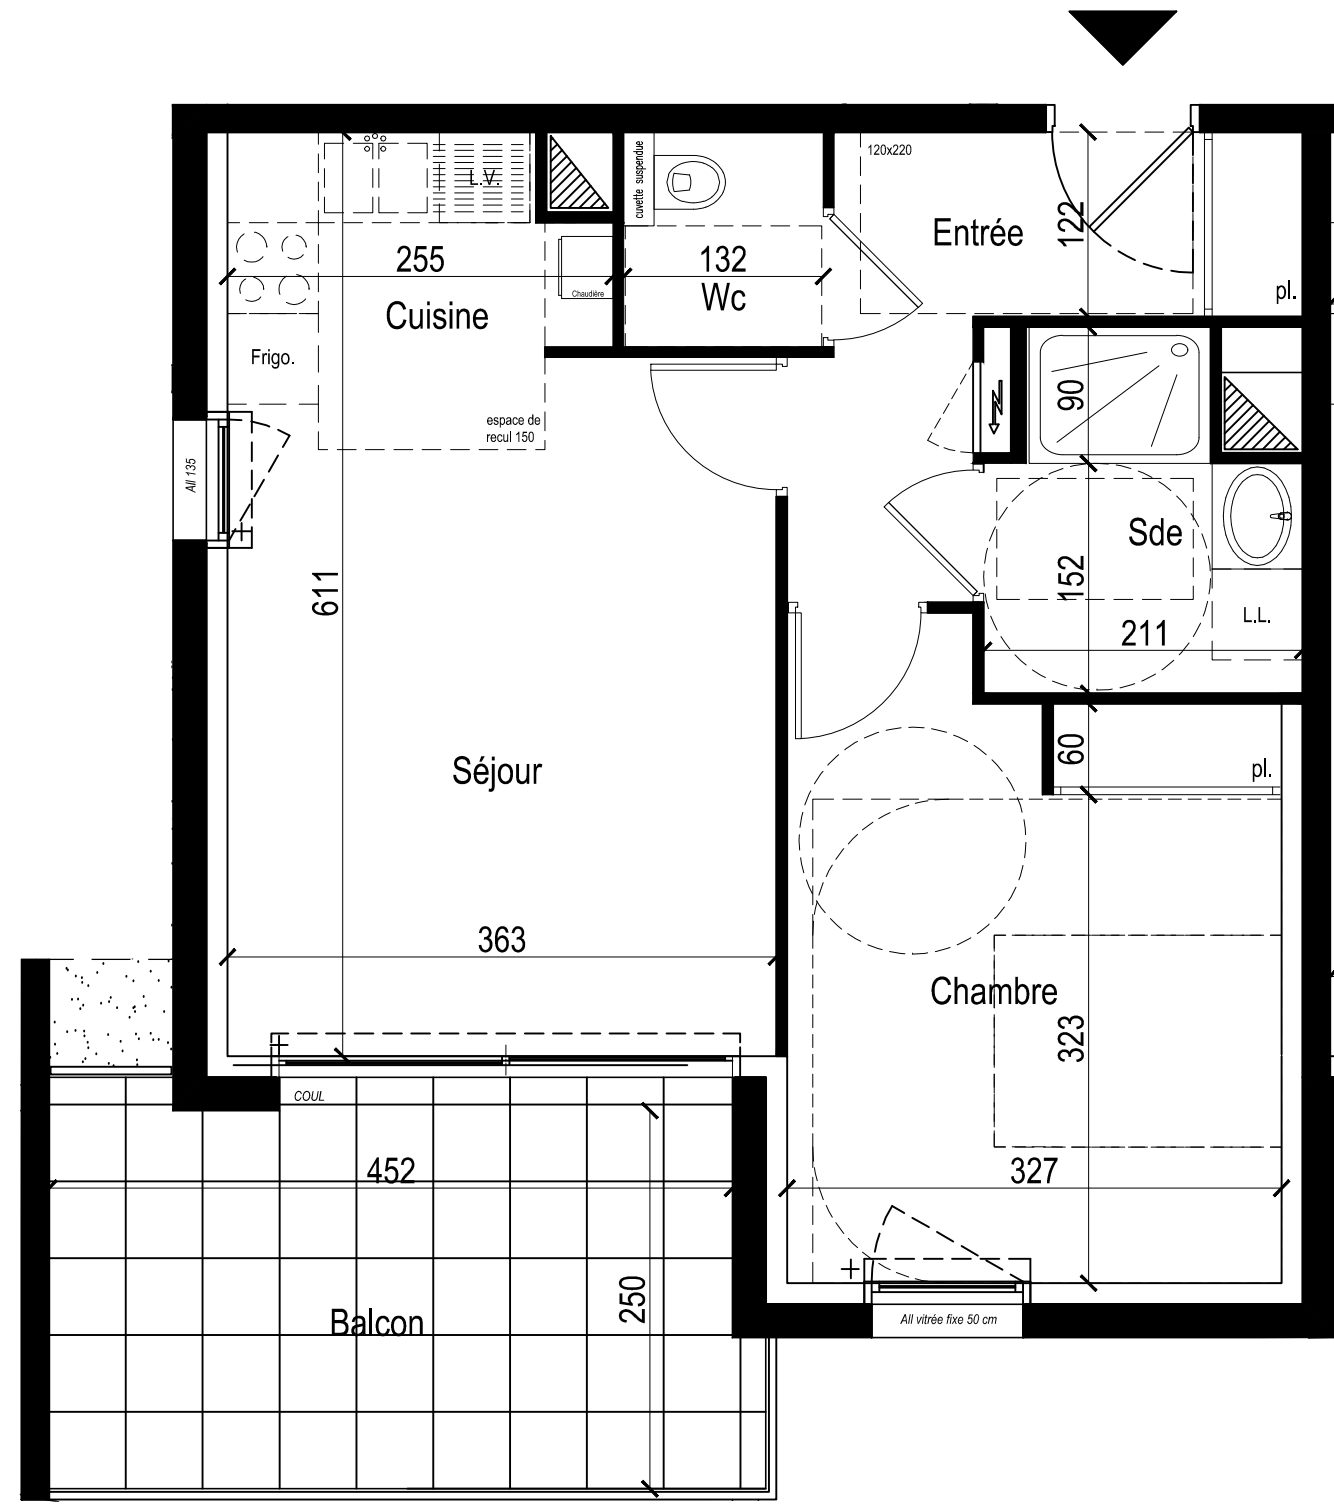

APPARTEMENT A13 1er ETAGE T2		Surfaces en m ²
Entrée + pl.		6,02
Séjour + Cuisine		20,26
Chambre + pl.		13,26
Salle d'eau		4,31
Wc		1,87
TOTAL HABITABLE		45,72 m²
Balcon		11,70

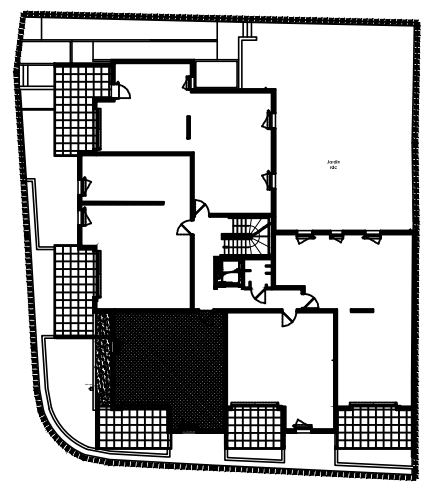

1er ETAGE

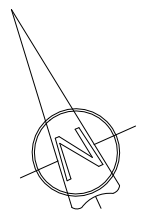

échelle 1/50.
 NOTA : Les surfaces annoncées peuvent subir des variations en fonctions d'impératifs techniques

Plan établi le 23 octobre 2018

