




RÉSIDENCE  
LE CLOS DU  
DÔME

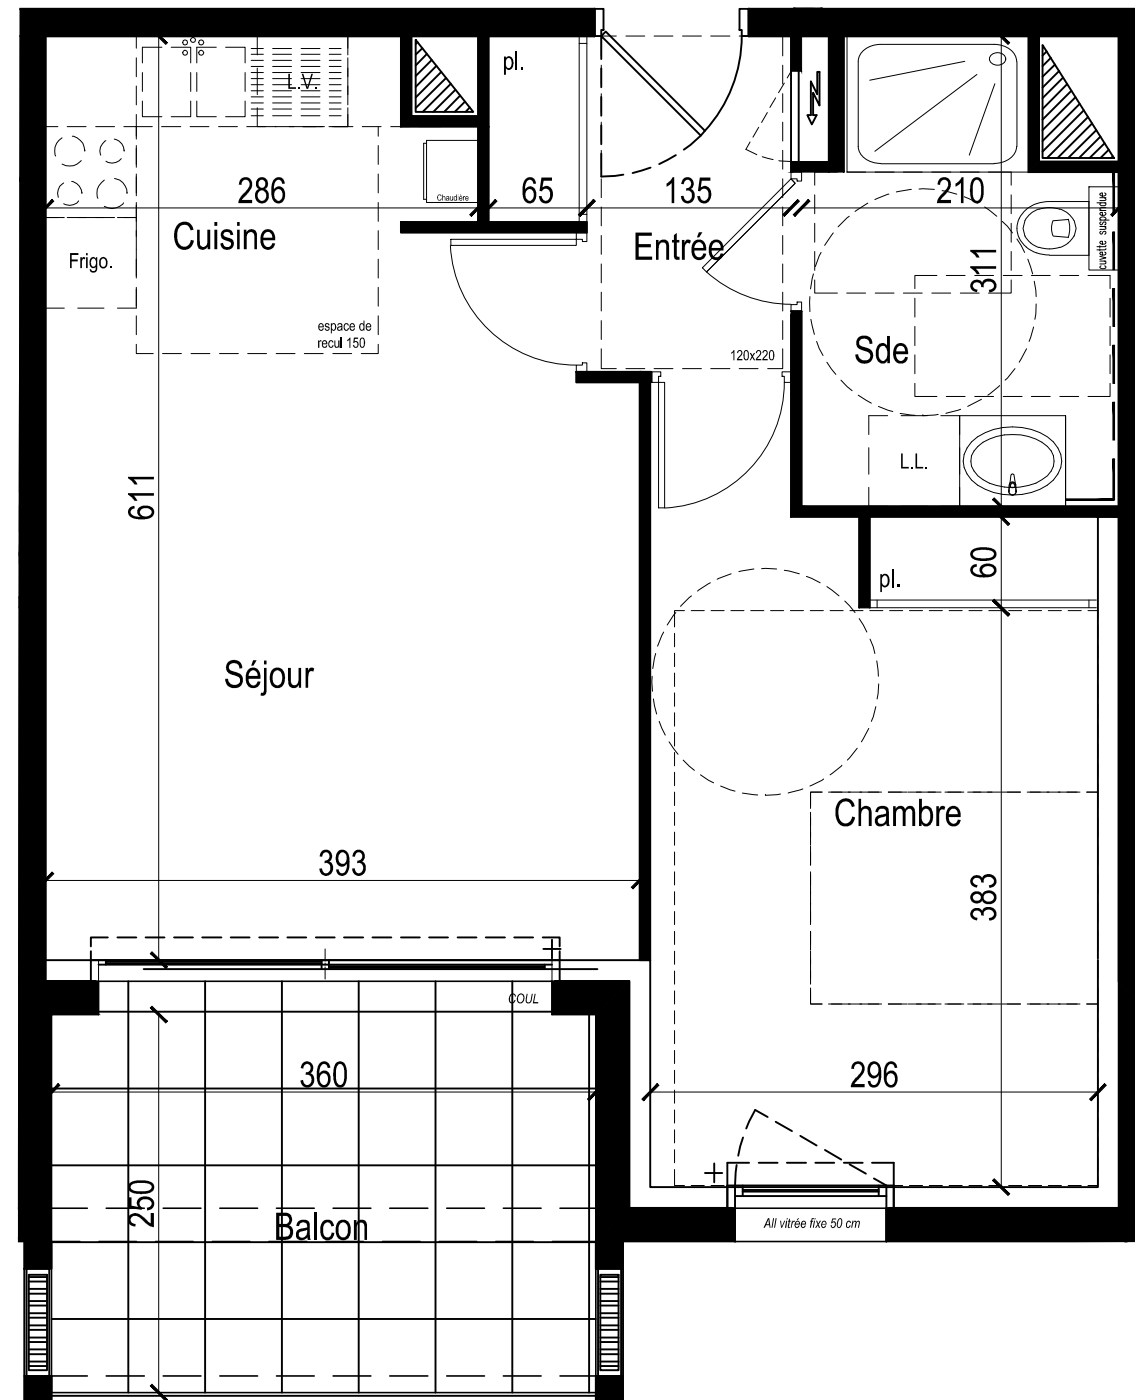

APPARTEMENT A22 2e ETAGE T2	Surfaces en m <sup>2</sup>
Entrée + pl.	3,80
Séjour + Cuisine	21,86
Chambre + pl.	13,90
Salle d'eau + wc	5,74
<b>TOTAL HABITABLE</b>	<b>45,30 m<sup>2</sup></b>
Balcon	9,00

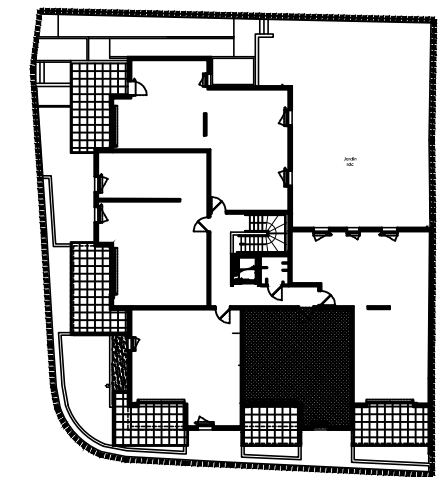

2e ETAGE

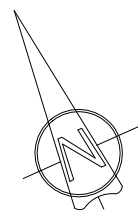

échelle 1/50.

NOTA : Les surfaces annoncées peuvent subir des variations en fonctions d'impératifs techniques