




RÉSIDENCE LE CLOS DU DÔME

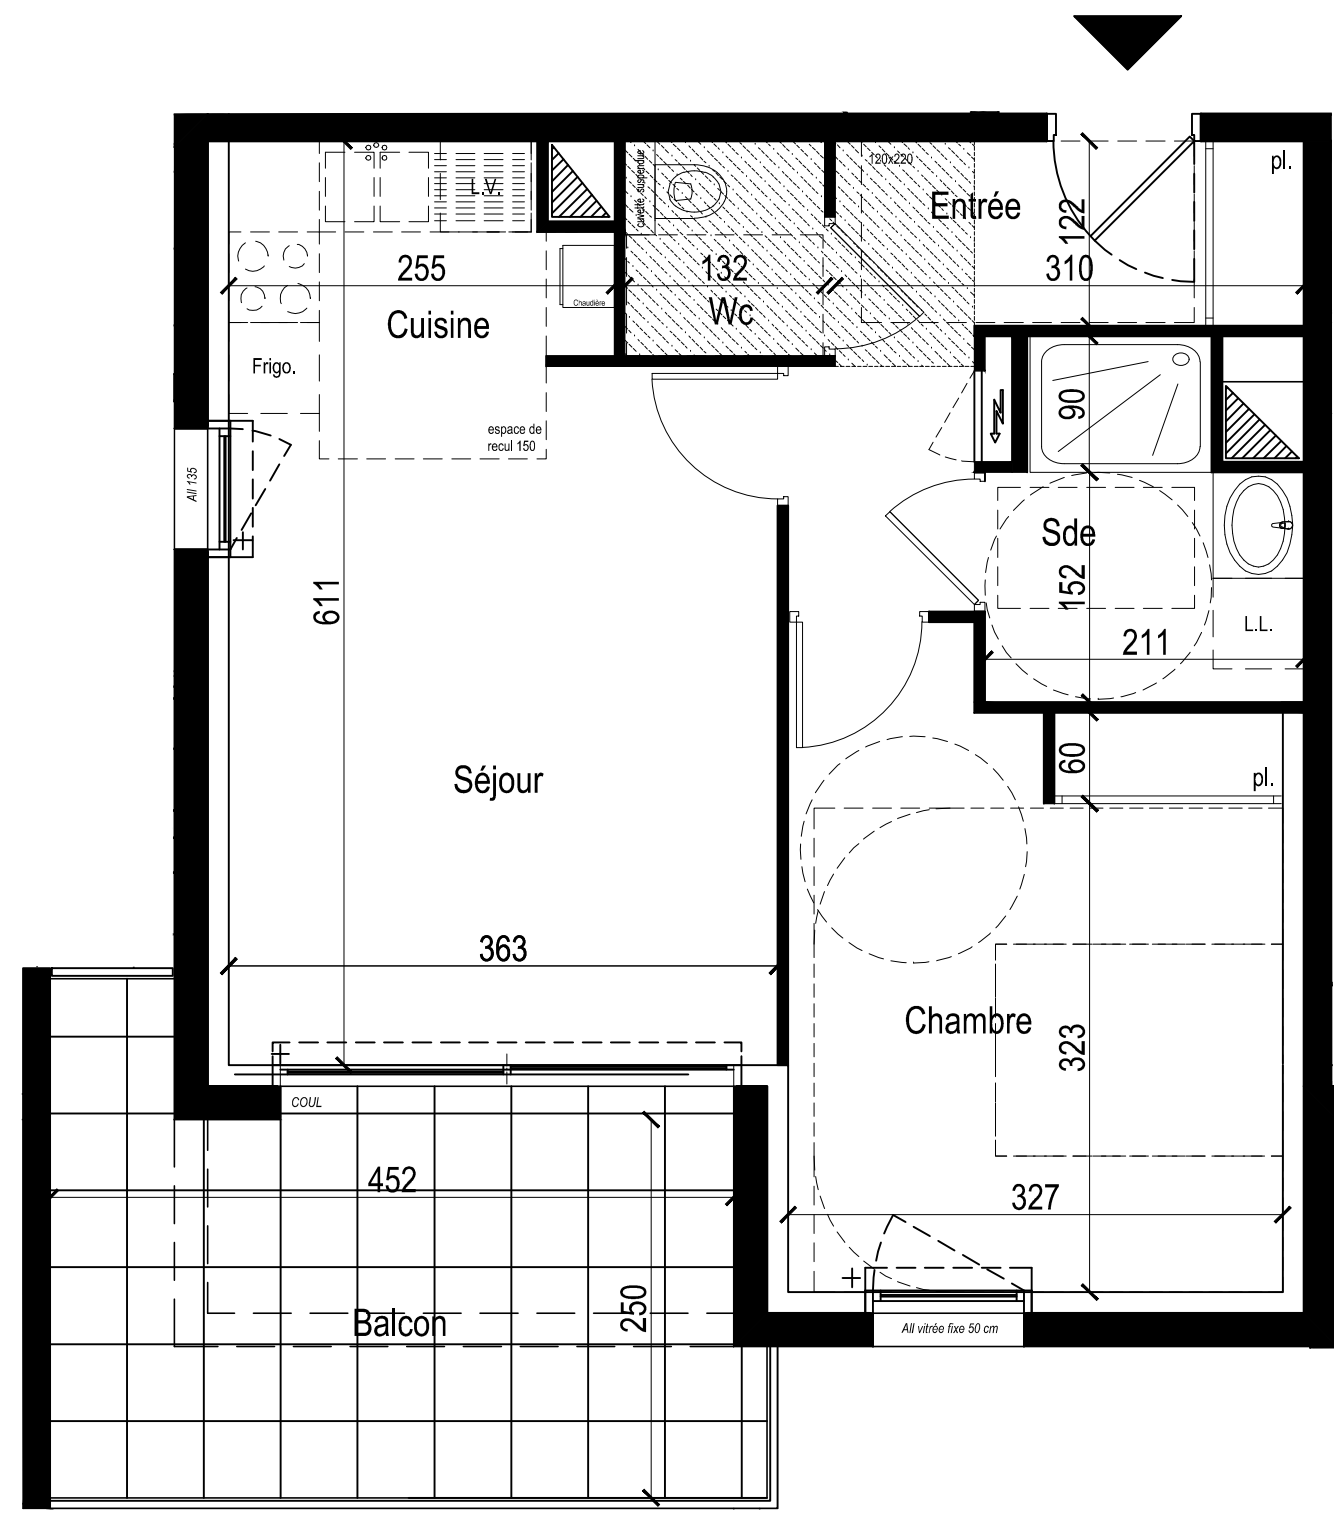

APPARTEMENT A23 2e ETAGE T2	Surfaces en m ²
Entrée + pl.	6,02
Séjour + Cuisine	20,26
Chambre + pl.	13,26
Salle d'eau	4,31
Wc	1,87
TOTAL HABITABLE	45,72 m²
Balcon	12,28

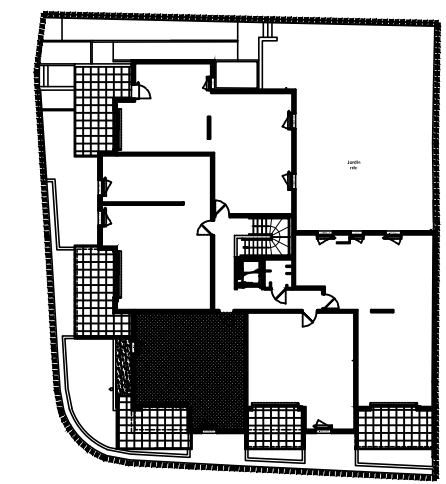

2e ETAGE

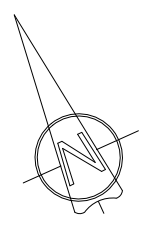

échelle : 1/50.
 NOTA : Les surfaces annoncées peuvent subir des variations en fonctions d'impératifs techniques

Plan établi le 23 octobre 2018

