


RÉSIDENCE LE CLOS DU DÔME

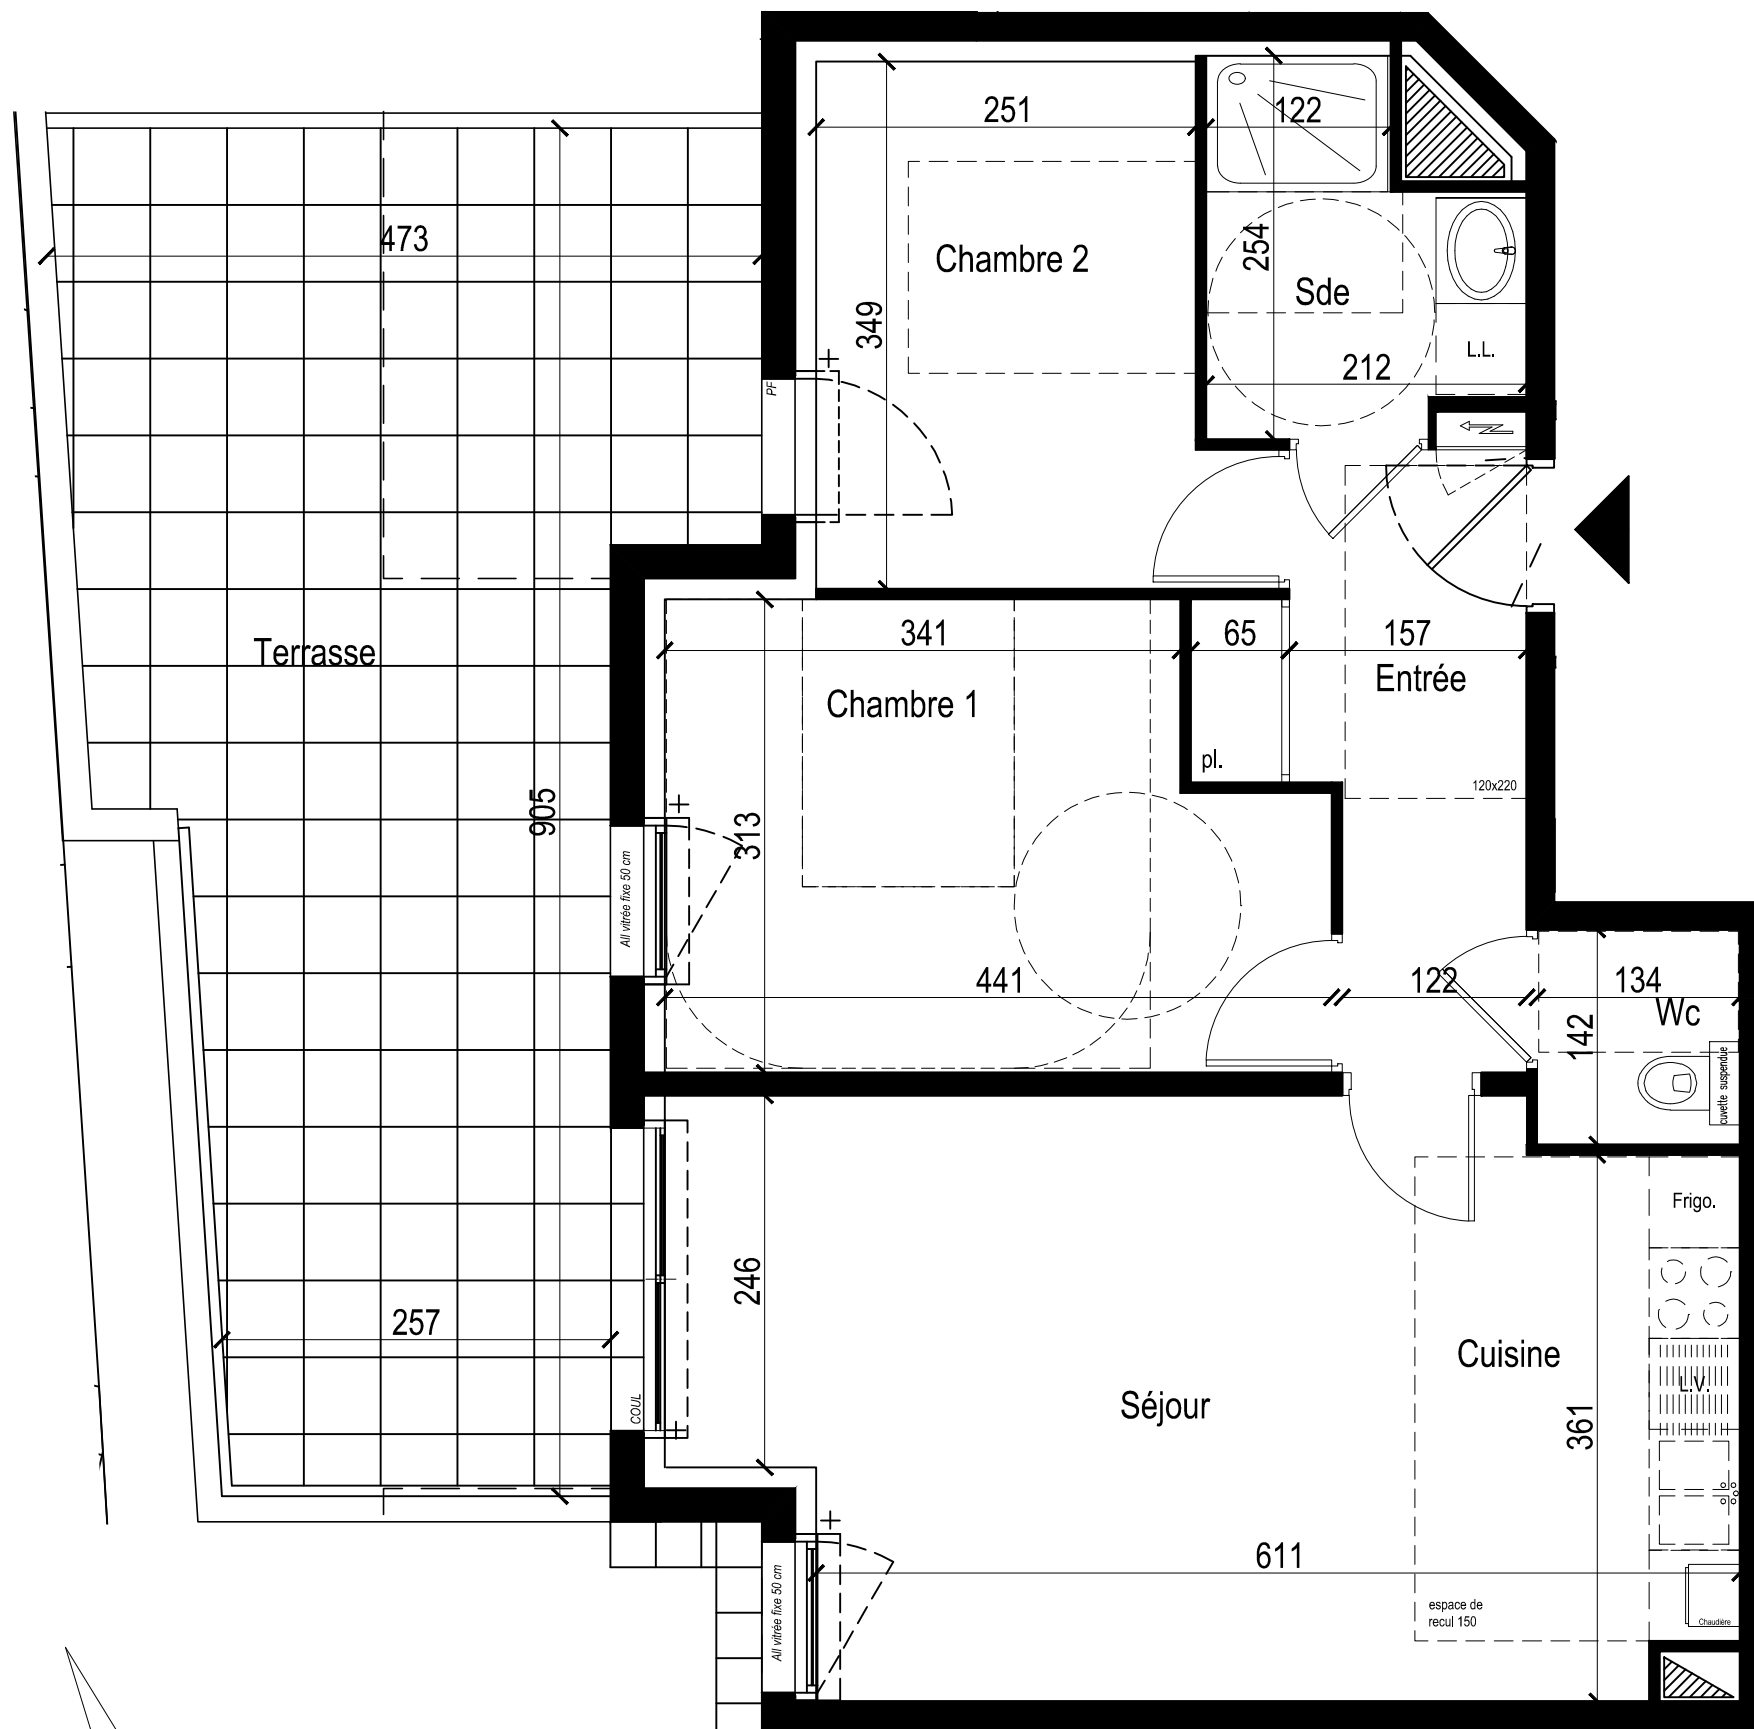

APPARTEMENT A04 RDC T3	Surfaces en m ²
Entrée + pl.	6,57
Séjour + Cuisine	26,15
Chambre 1	12,52
Chambre 2	9,26
Salle d'eau	4,38
Wc	1,90
TOTAL HABITABLE	60,78 m²
Terrasse	31,21



échelle 1/50_e

NOTA : Les surfaces annoncées peuvent subir des variations en fonctions d'impératifs techniques

Plan établi le 23 octobre 2018