

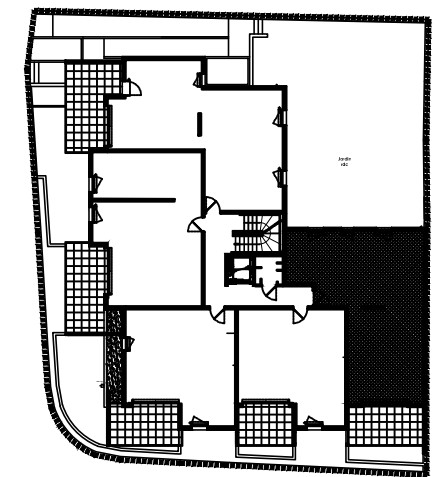


RÉSIDENCE LE CLOS DU DÔME

APPARTEMENT A11 1er ETAGE T3	Surfaces en m ²
Entrée + pl.	6,97
Séjour + Cuisine	33,25
Chambre 1	11,81
Chambre 2	9,90
Salle d'eau	4,58
Wc	1,87
TOTAL HABITABLE	68,38 m²
Balcon	12,33

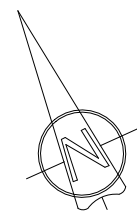

1er ETAGE

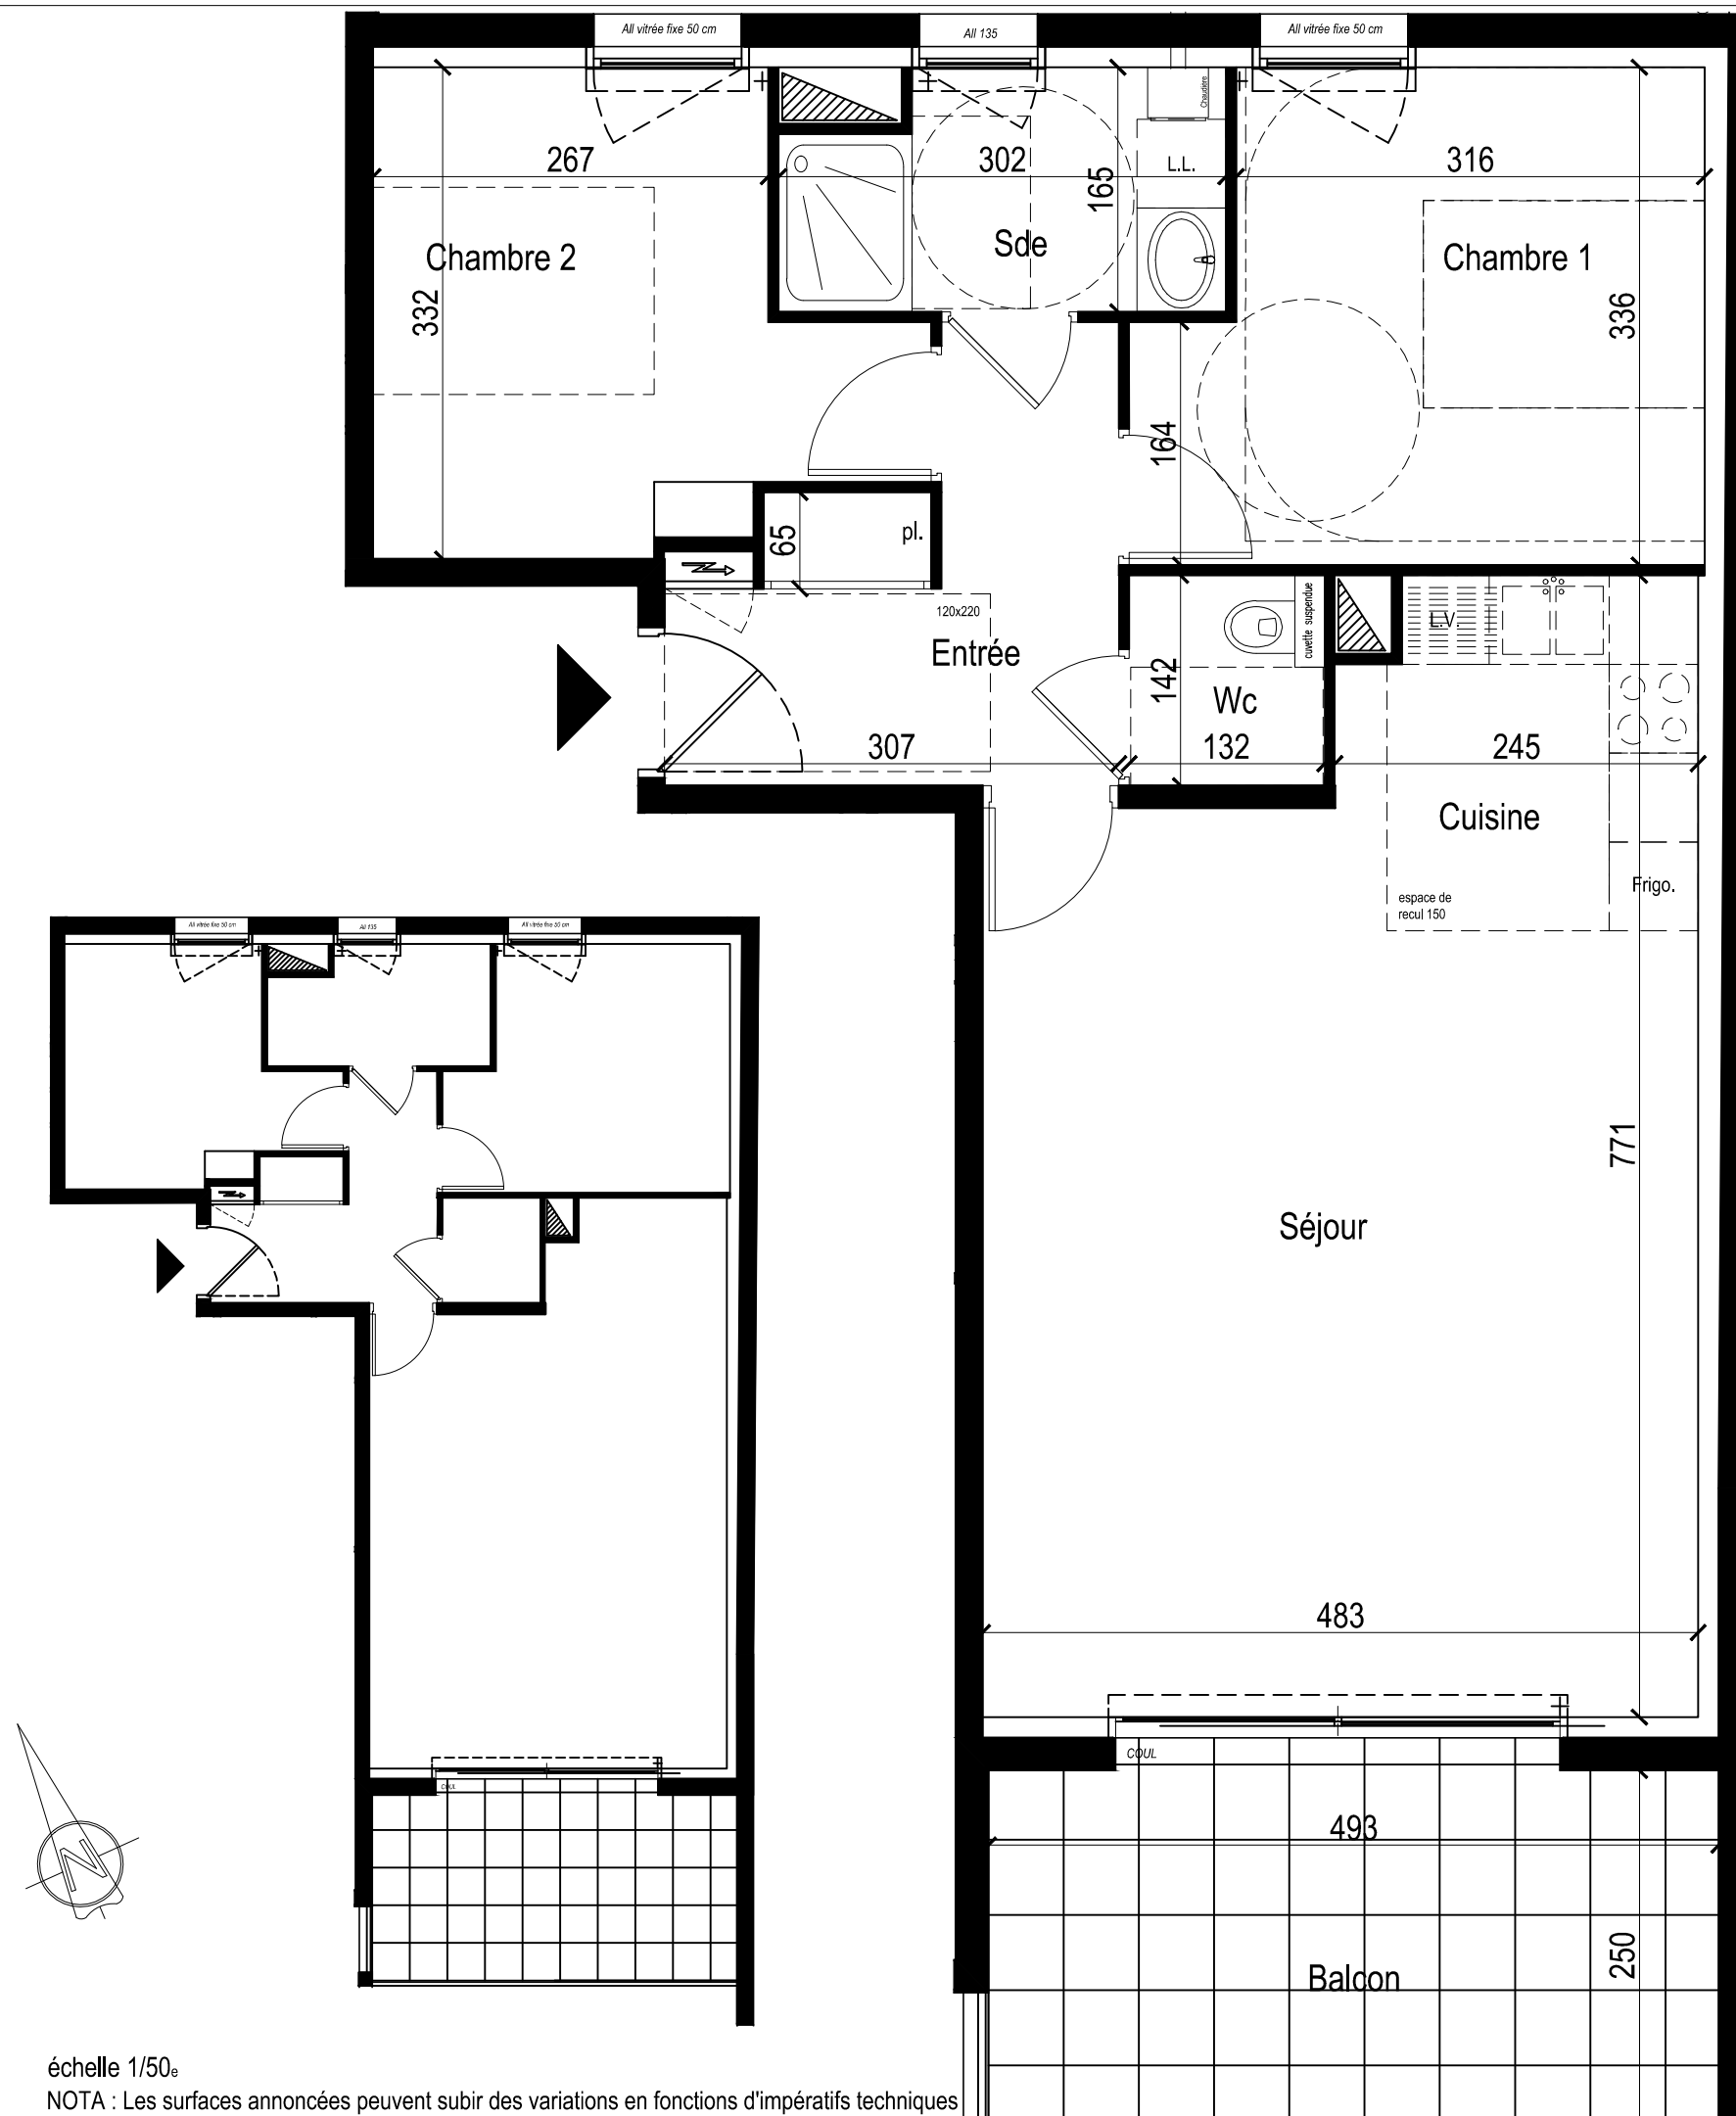

échelle 1/50_e

NOTA : Les surfaces annoncées peuvent subir des variations en fonctions d'impératifs techniques

Plan établi le 23 octobre 2018