




# RÉSIDENCE LE CLOS DU DÔME

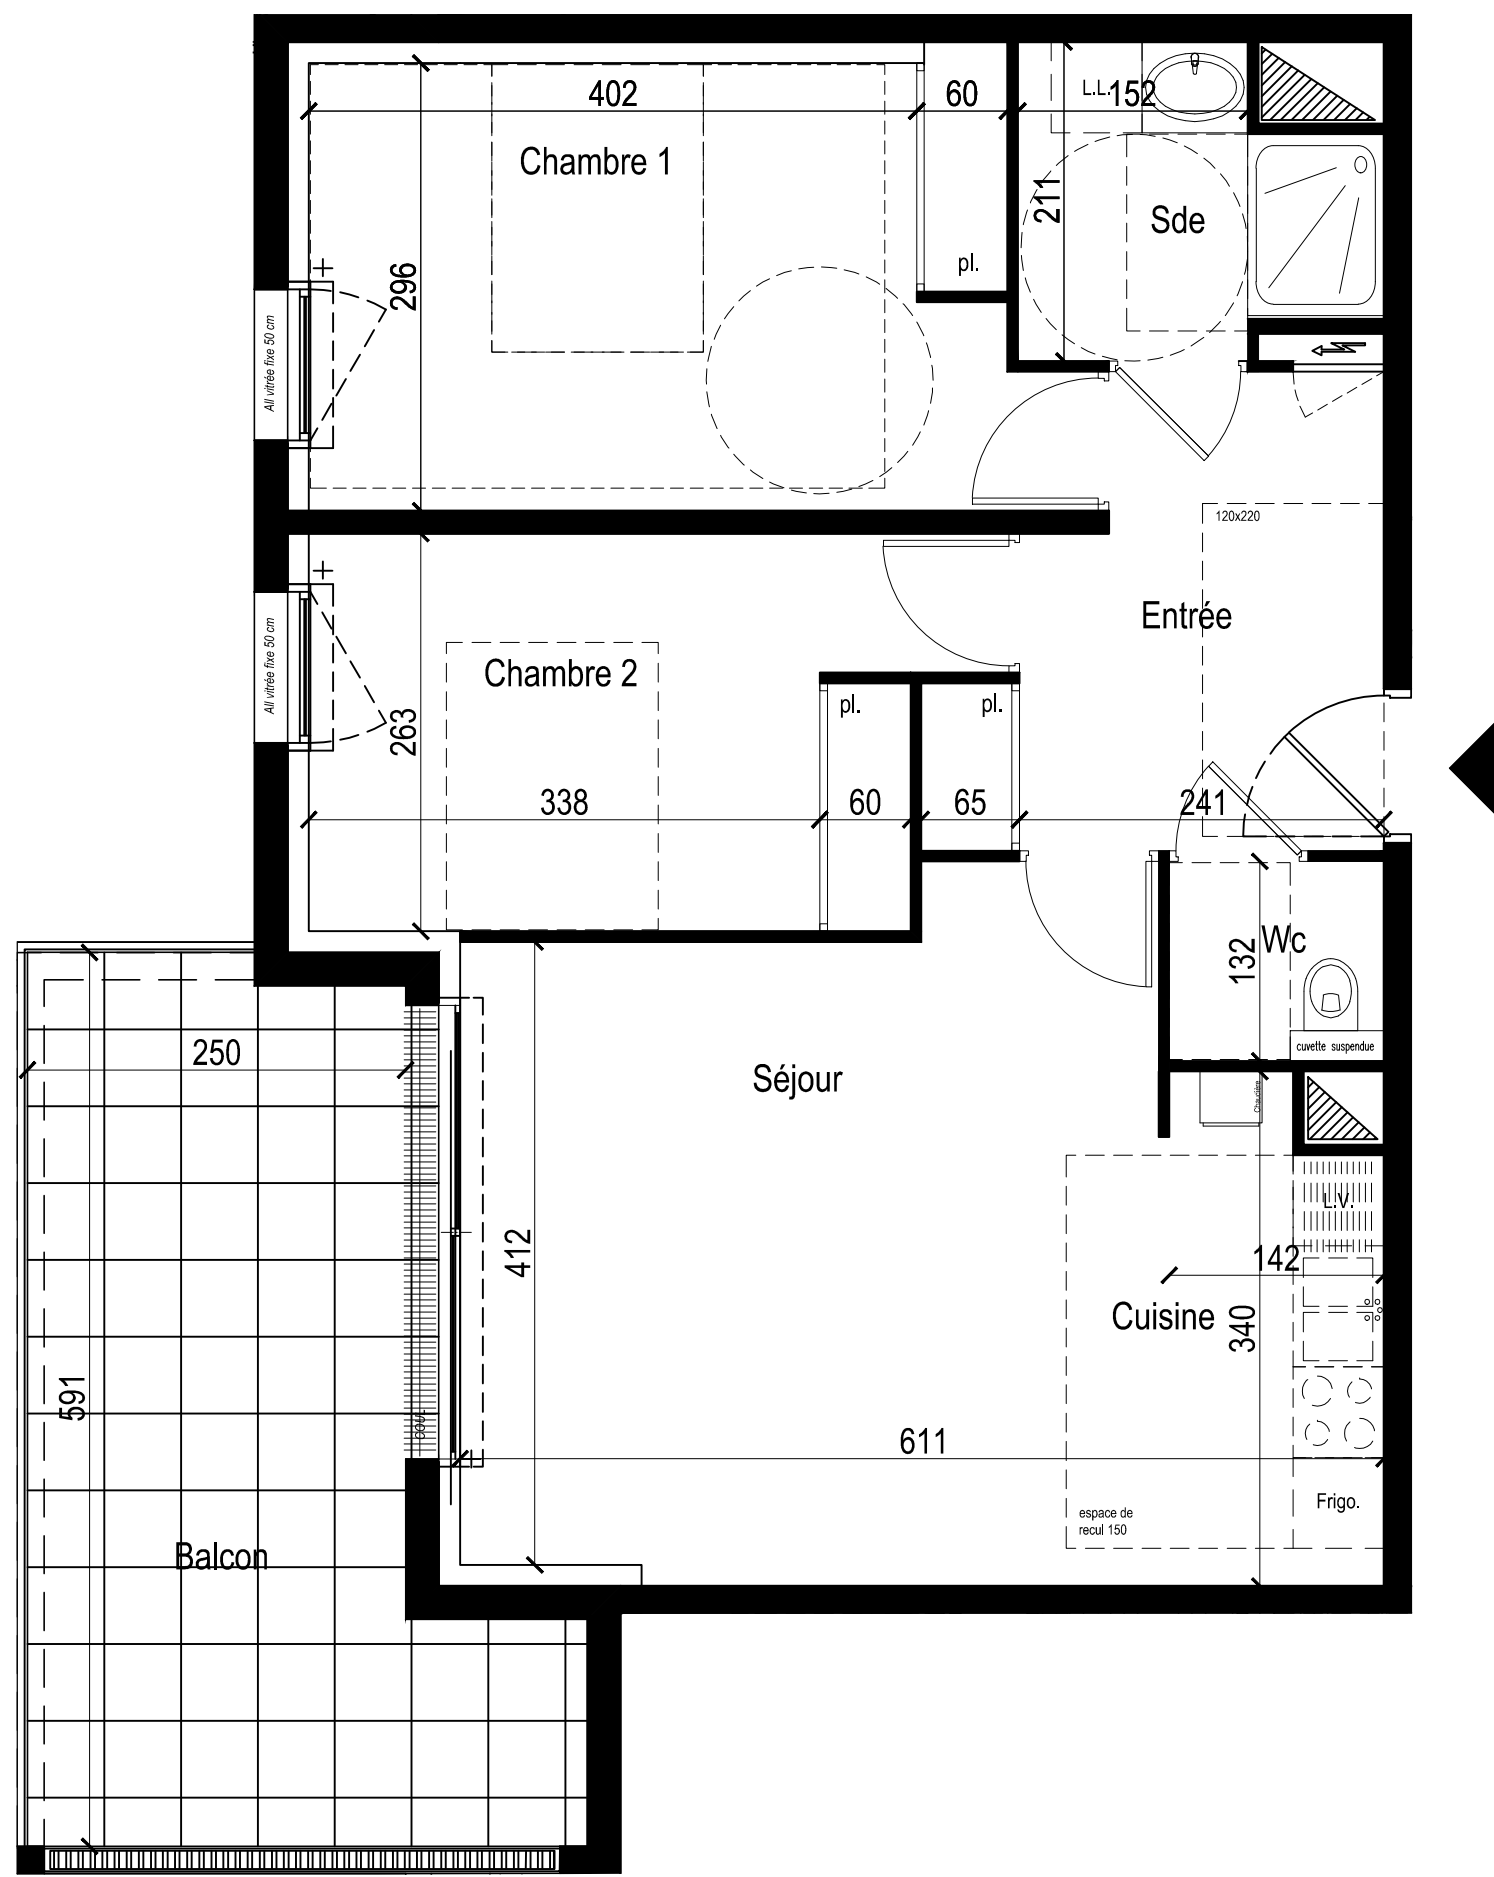

APPARTEMENT A24 2e ETAGE T3		Surfaces en m <sup>2</sup>
Entrée + pl.		7,72
Séjour + Cuisine		25,06
Chambre 1 + pl.		14,26
Chambre 2 + pl.		11,02
Salle d'eau		4,31
Wc		1,87
<b>TOTAL HABITABLE</b>		<b>64,24 m<sup>2</sup></b>
Balcon		16,36

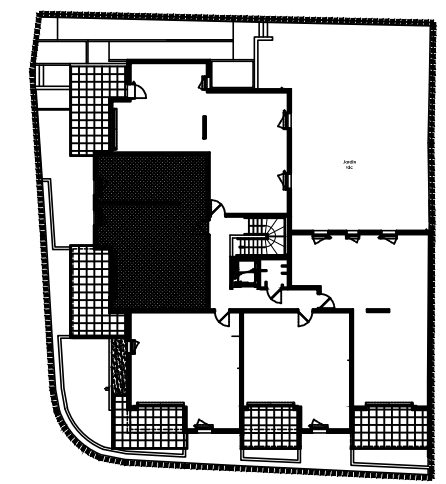

2e ETAGE

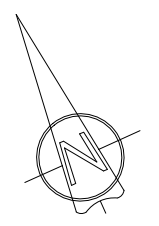

échelle 1/50.  
 NOTA : Les surfaces annoncées peuvent subir des variations en fonctions d'impératifs techniques

Plan établi le 23 octobre 2018

