



RÉSIDENCE LE CLOS DU DÔME

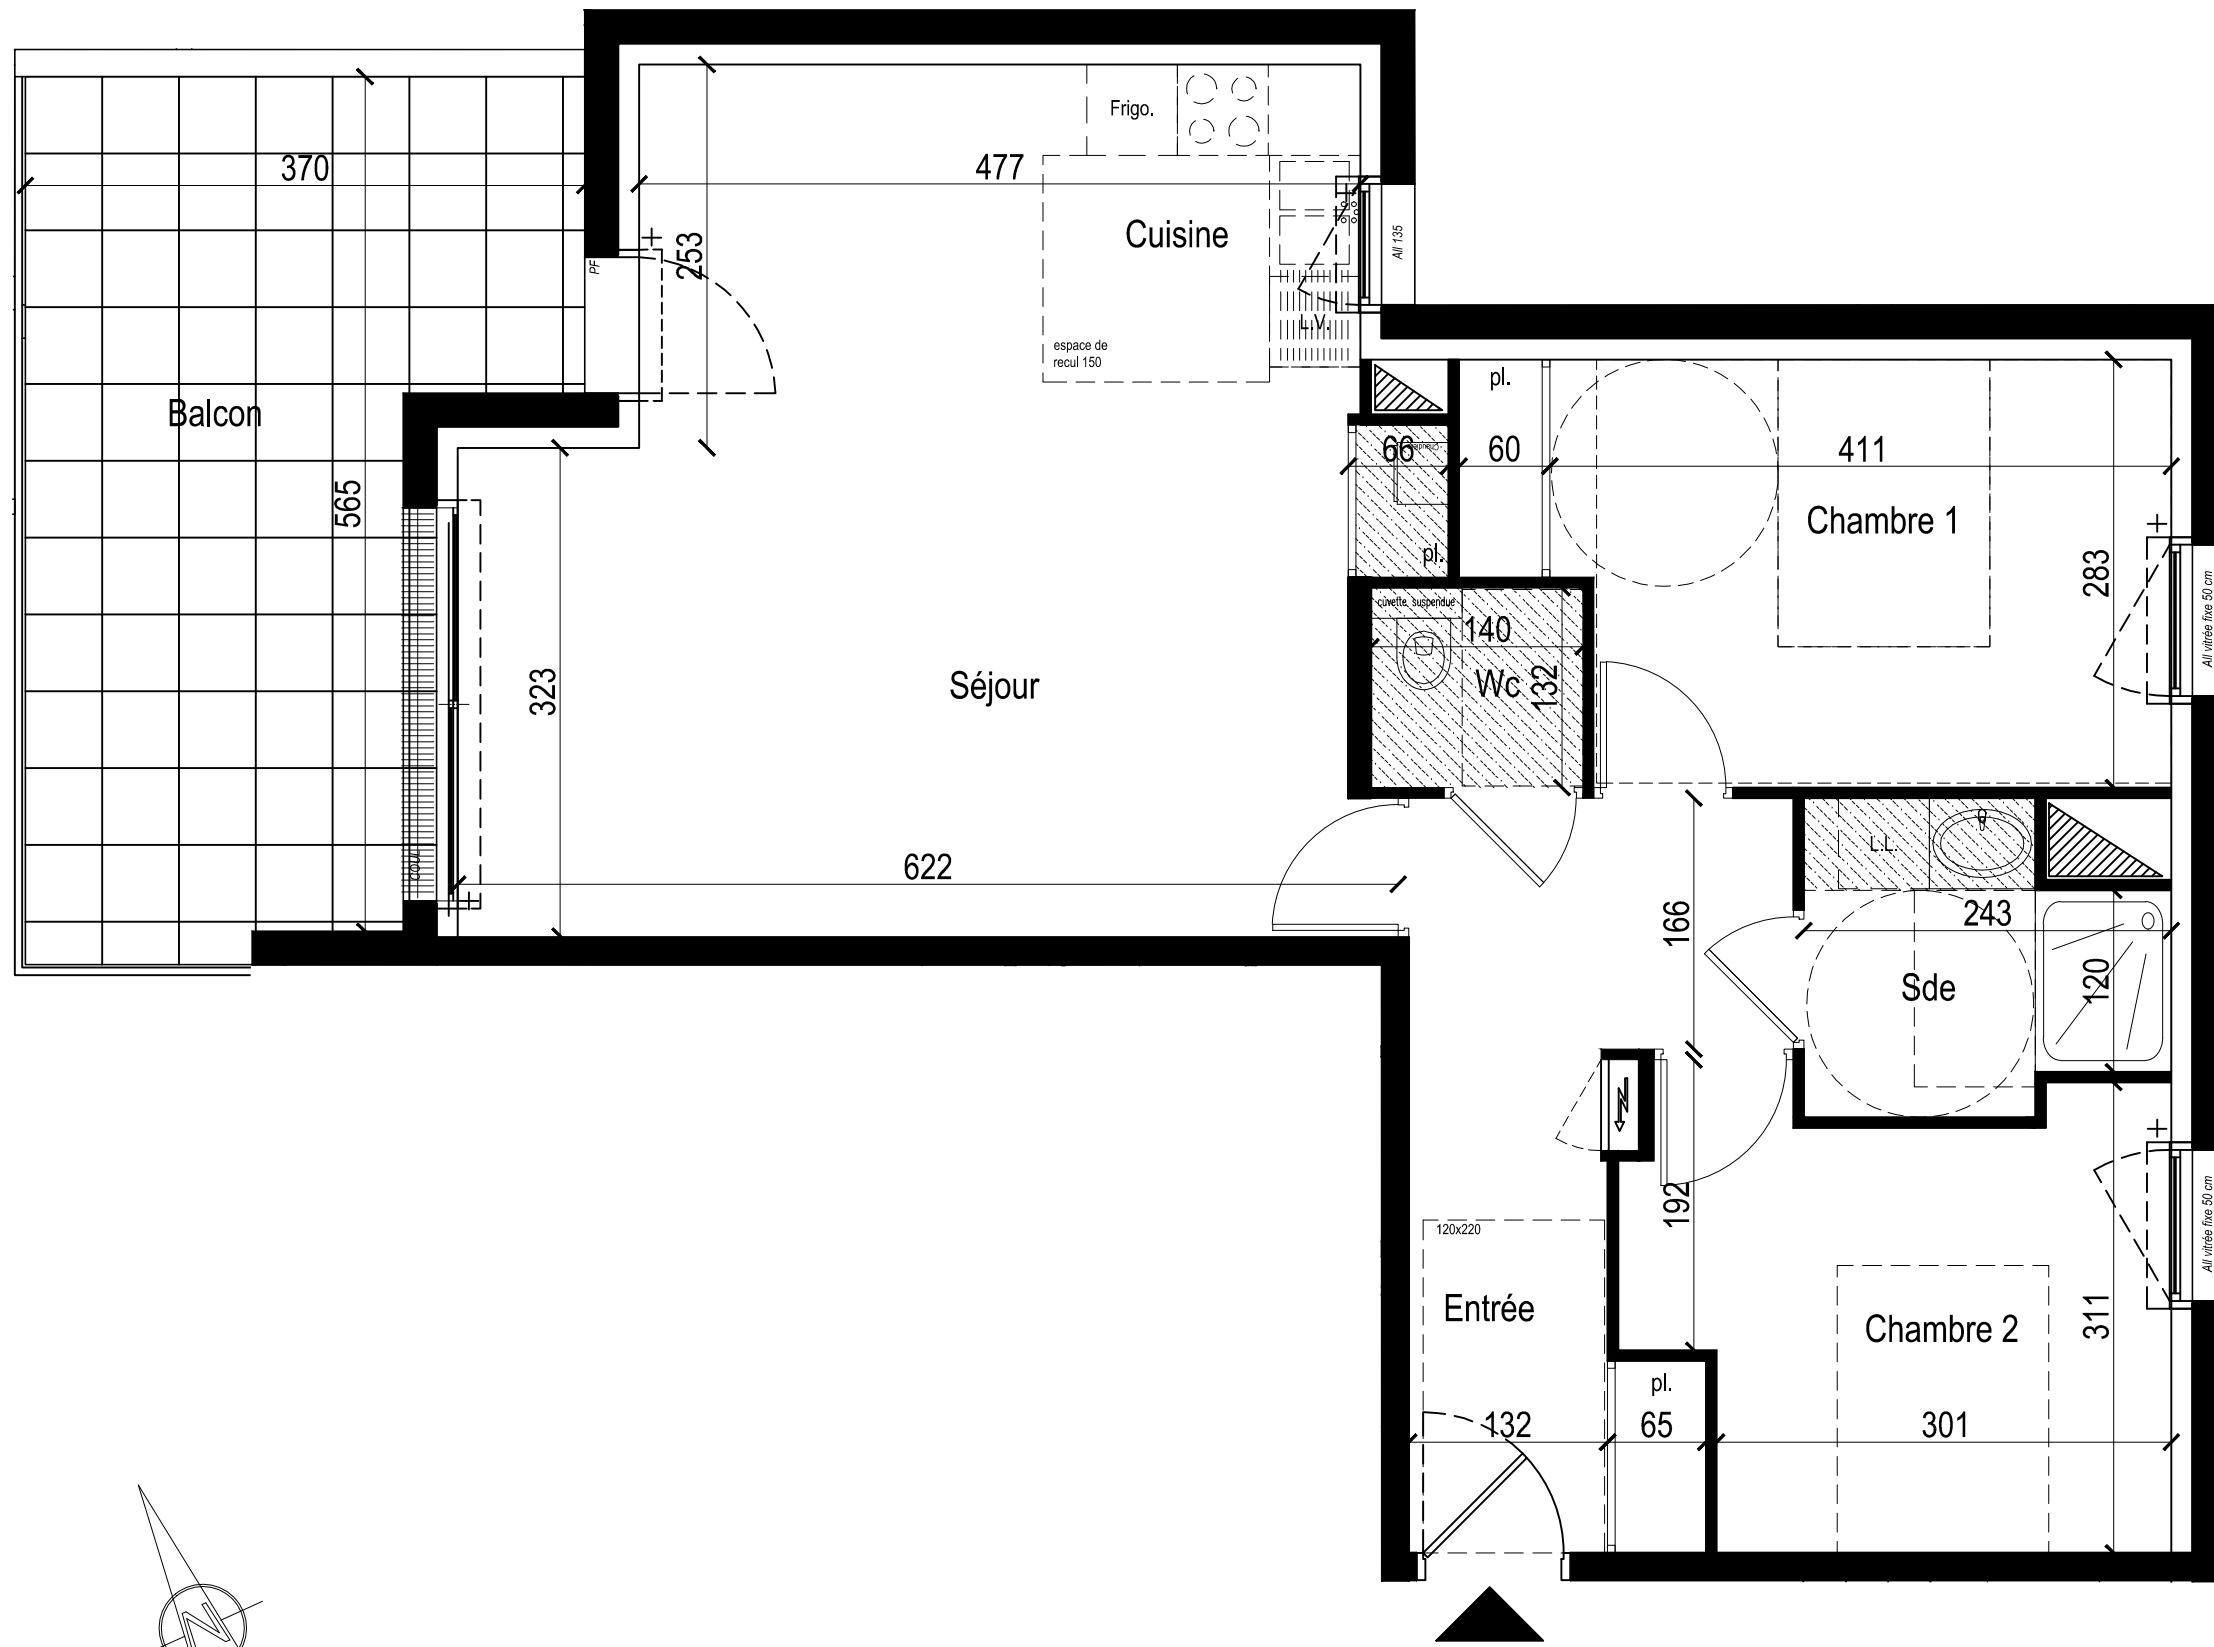

APARTEMENT A25 2e ETAGE T3		Surfaces en m ²
Entrée + pl.		9,39
Séjour + Cuisine + pl.		32,10
Chambre 1 + pl.		12,09
Chambre 2		10,02
Salle d'eau		4,31
Wc		1,85
TOTAL HABITABLE		69,76 m²
Balcon		16,97

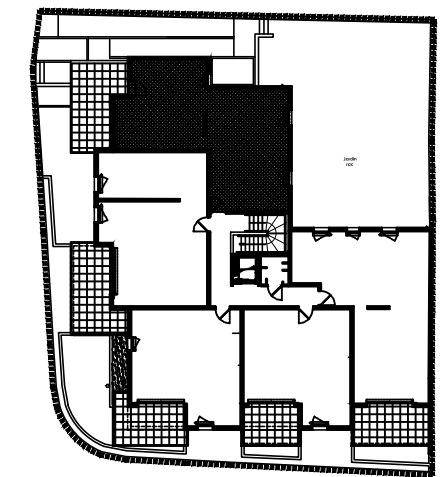

2e ETAGE

échelle 1/50.

NOTA : Les surfaces annoncées peuvent subir des variations en fonctions d'impératifs techniques

Plan établi le 23 octobre 2018